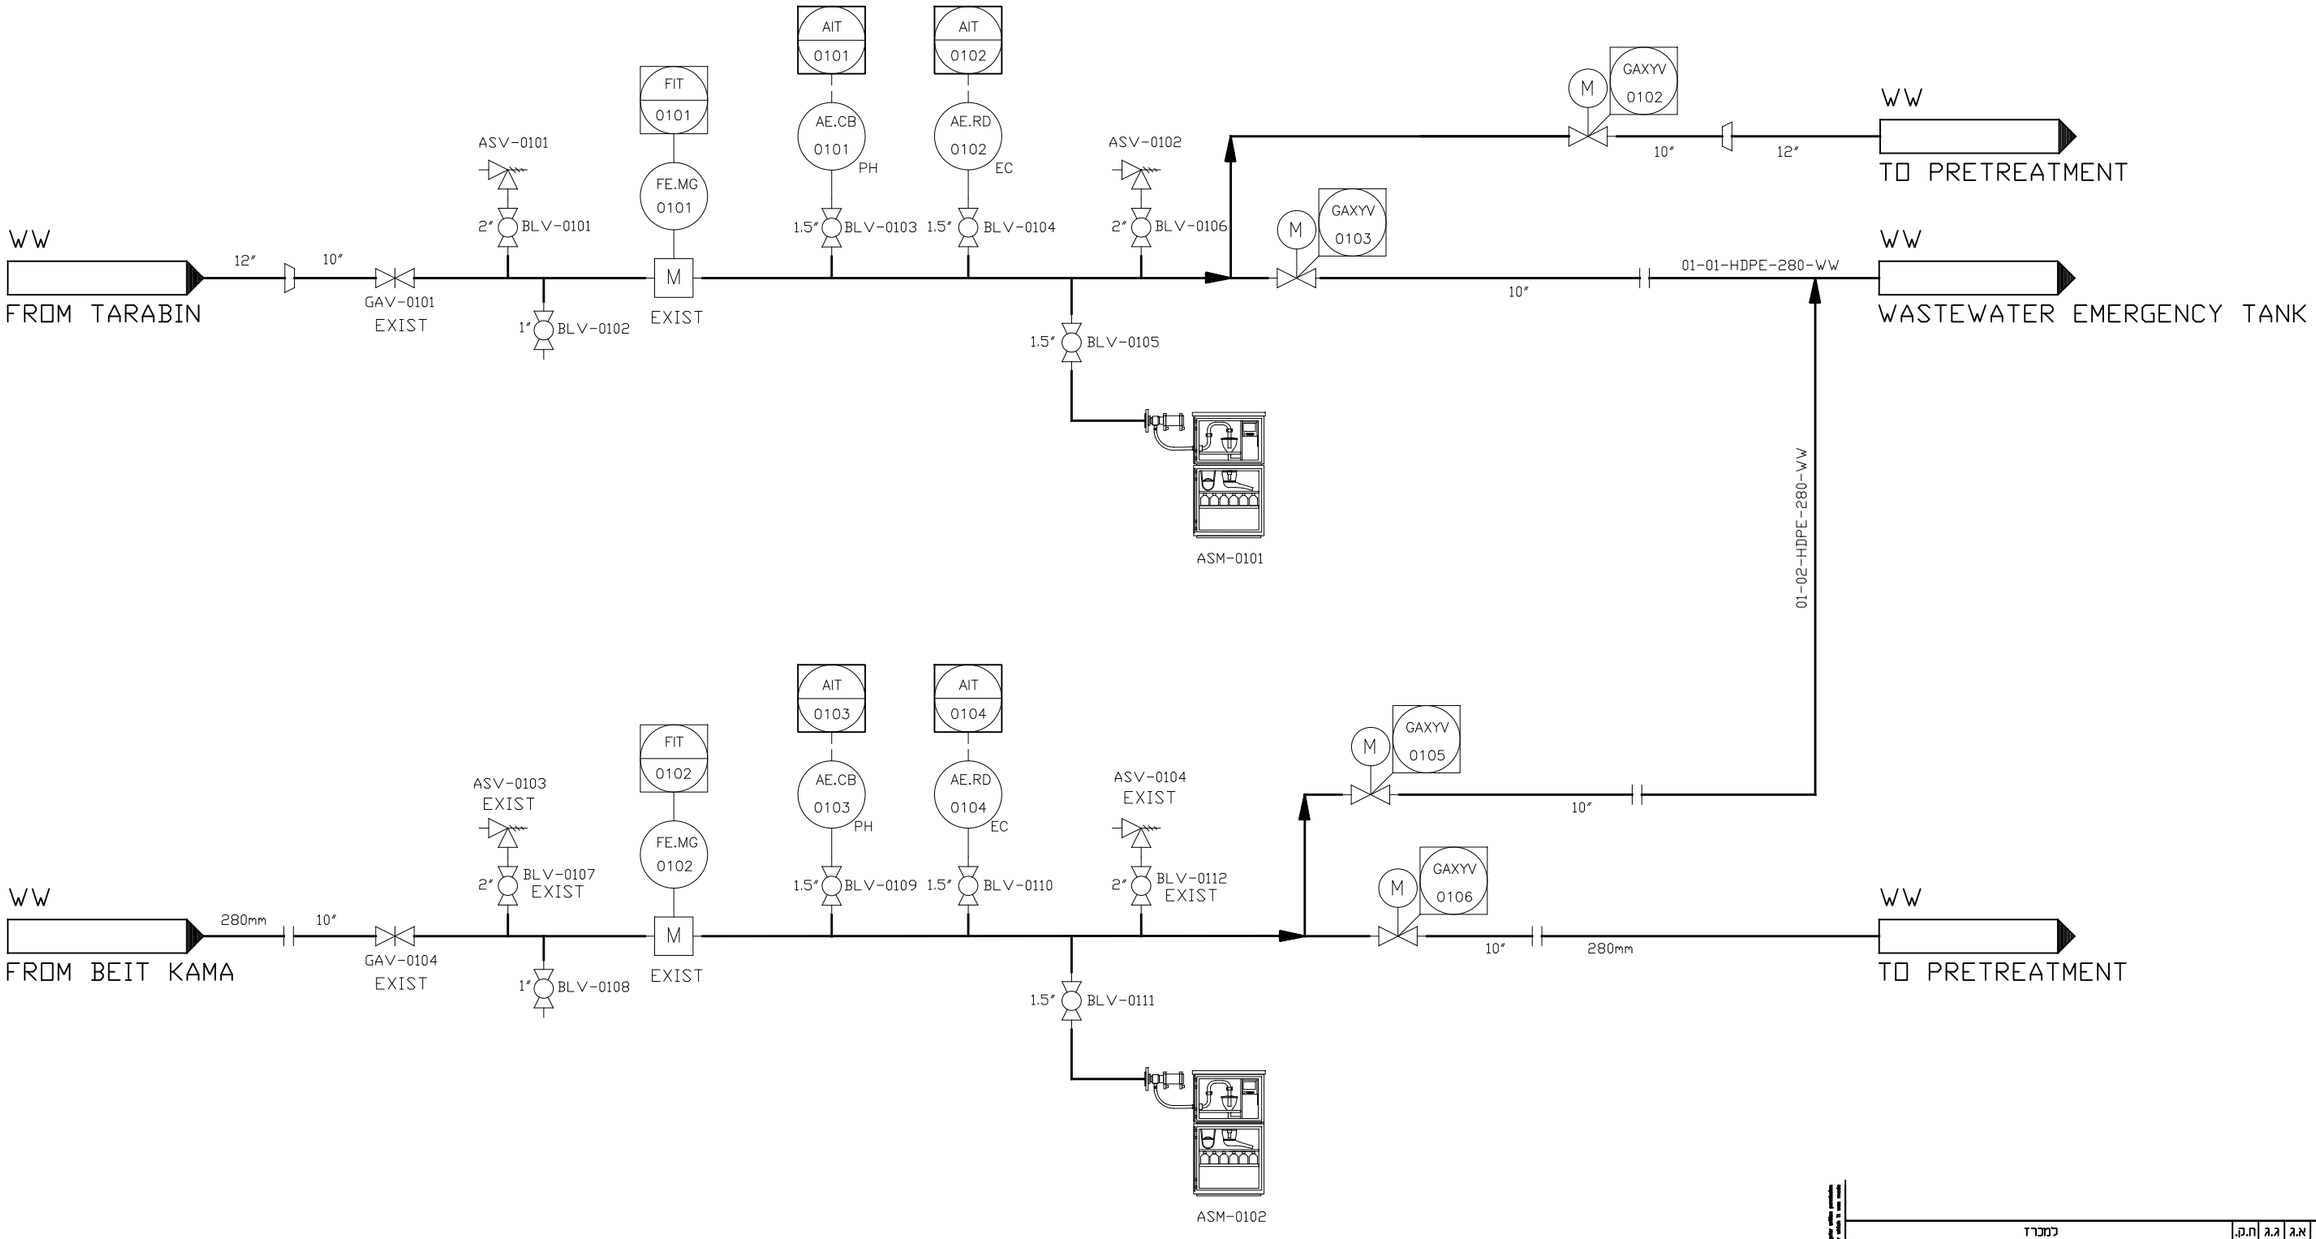


1	24.09.23	אג	א.ג	ג.ג	ח.ק.	למכרז	
מס'	תאריך	תכנון	שרטט	בקר	אשר	תיאור שינויים	

לעיון ○ למכרז ● לביצוע ○ מהדורה/שינוי 0

פרויקט:

מט"ש רהט - שלב מיידי

שם תכנית:

P&ID 1

INLET WASTEWATER MEASURING SYSTEMS

כתובת:

מי רהט בע"מ

مياه رهط

DHVMED

ENVIRONMENT.CONSULTING.ENGINEERING

2 Ha'Pnina st. Raanana. Microsoft build. entrance E

Tel. +972-9-8852312 Fax. +972-9-8853901 www.dhvmed.com

levels in :	drawing size	project number
measures in:	A3	1768-001
scale :		

file number	drawing number
1768-001-812-00-001	1768-001-812-00-001

© DHV MED Ltd.
The drawing and all its constituent parts are property of DHV MED Ltd. and may not be used, copied or reproduced in any form or by any means whatsoever, in whole or in part, without the prior written permission of DHV MED Ltd.

100 mm.