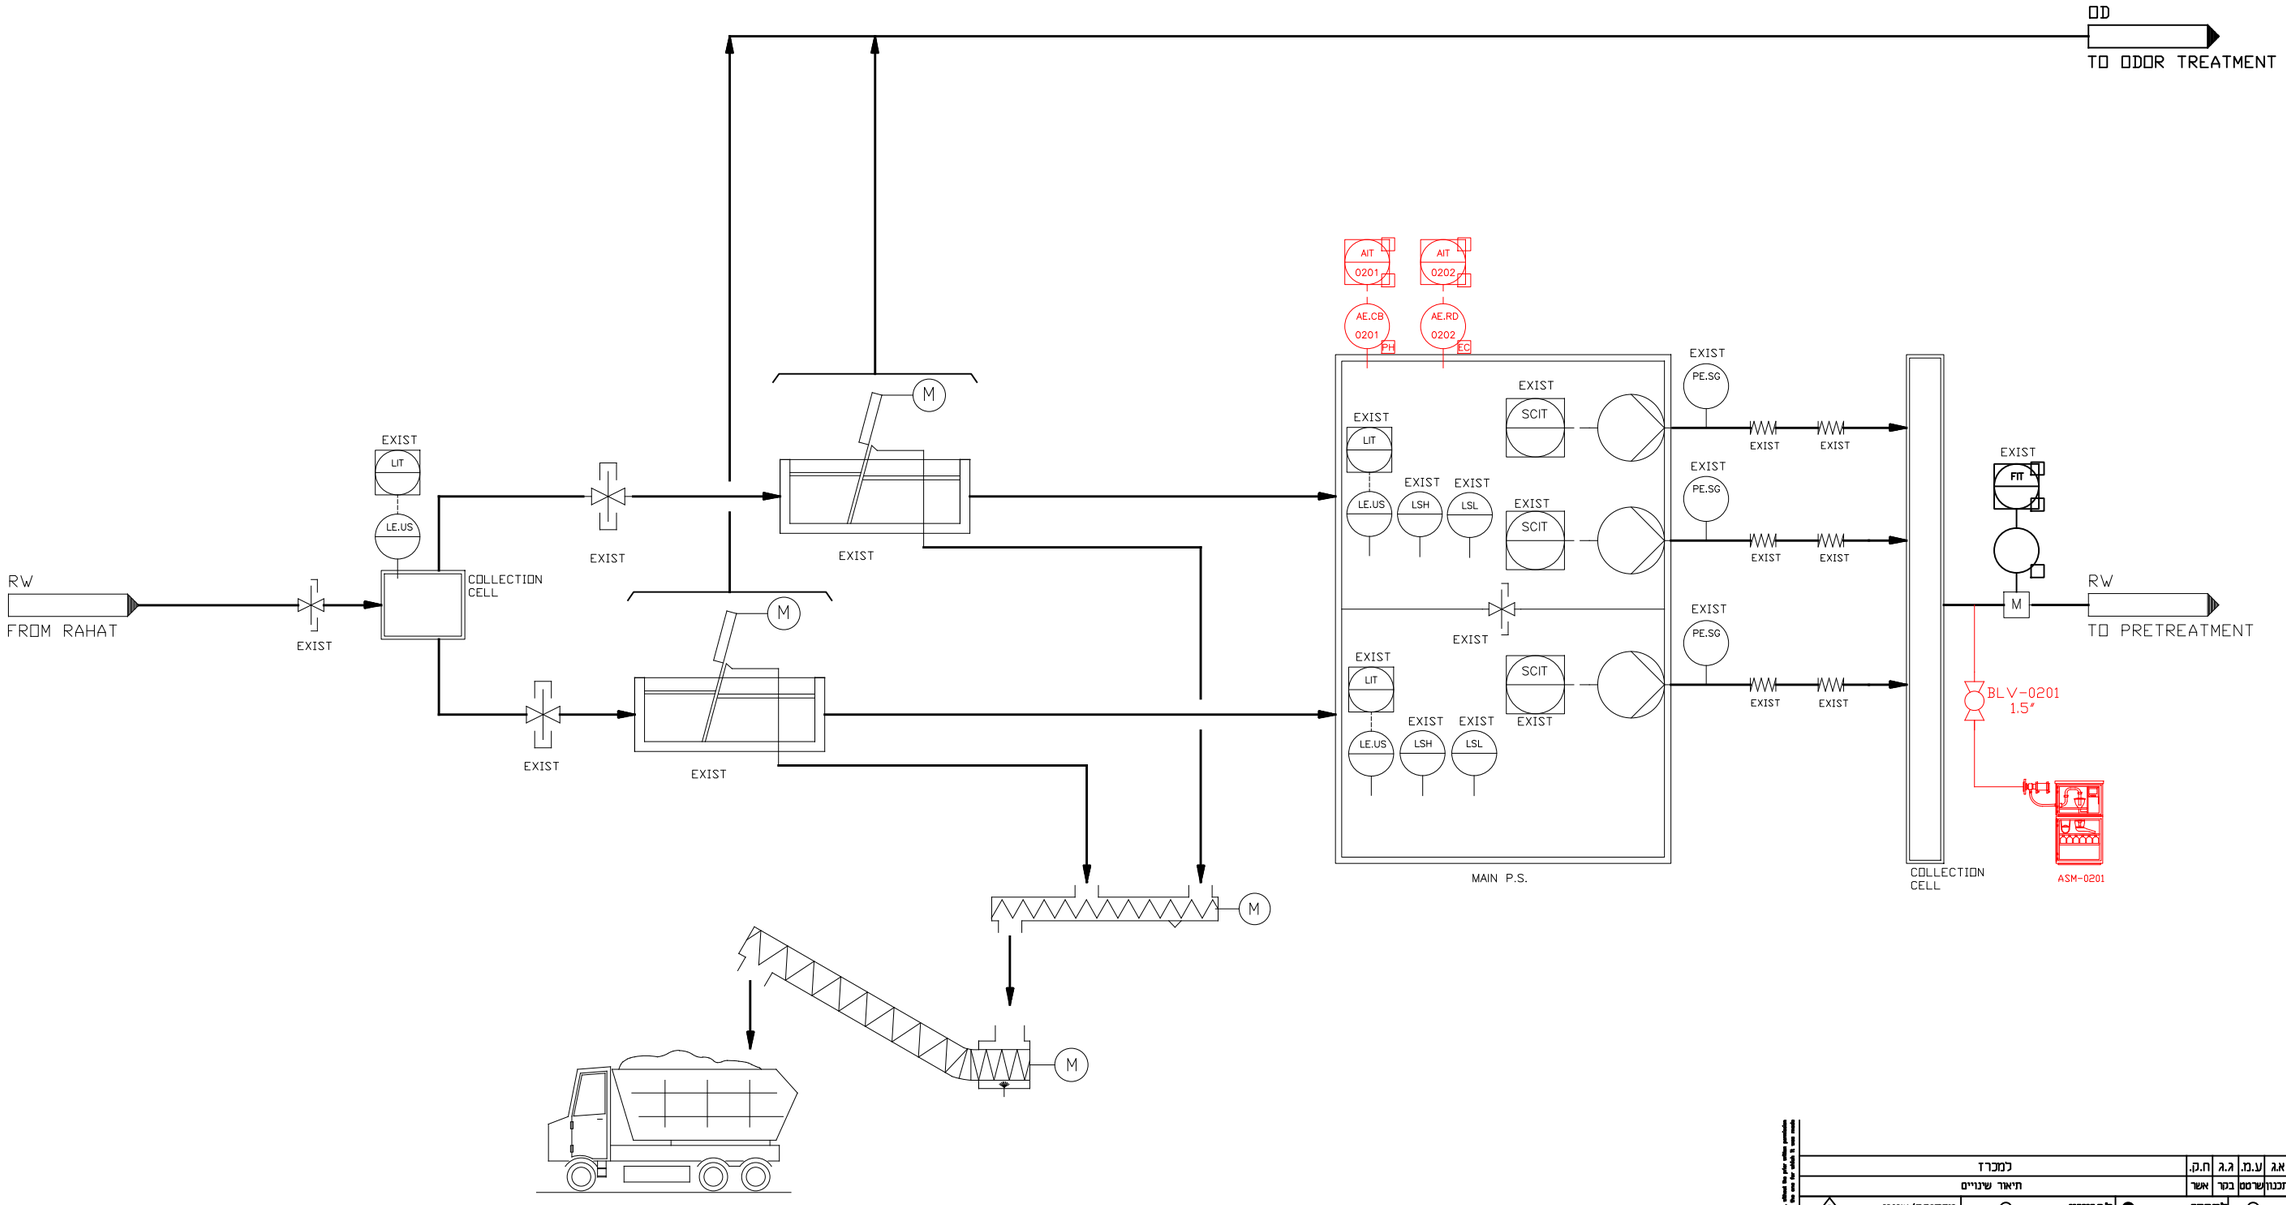


1	27.09.23	אג	ג.מ.	ח.ק.	למכרז		
מס	תאריך	תכנון	שרטט	בקר	אשר	תיאור שינויים	

לעיון ○ למכרז ● לביצוע ○ מהדורה/שינוי 0

פרויקט:

מט"ש רהט - שלב מיידי

שם תכנית: P&ID 2 PRIMARY P.S.

כתובת:

מיה רהט בע"מ

DHVMED
ENVIRONMENT.CONSULTING.ENGINEERING
2 Ha'Pnina st. Raanana. Microsoft build. entrance E
Tel. +972-9-8852312 Fax. +972-9-8853901 www.dhvmed.com

levels in : measures in: scale :	drawing size	project number
	A3	1768-001
file number		drawing number
1768-001-812-00-002		1768-001-812-00-002

© DHV MED Ltd.
Copyright on this drawing and on any parts, procedures or ideas that are discussed or developed therein is the property of DHV MED Ltd. and is not to be disclosed to others or used in connection with any work or project other than the one for which it is prepared unless permission for such use is given in writing by DHV MED Ltd. This restriction does not limit the right to use information obtained from any other source.

100 mm.