

תכנית רצפה
מיכל ויסות קיים
1 : 50

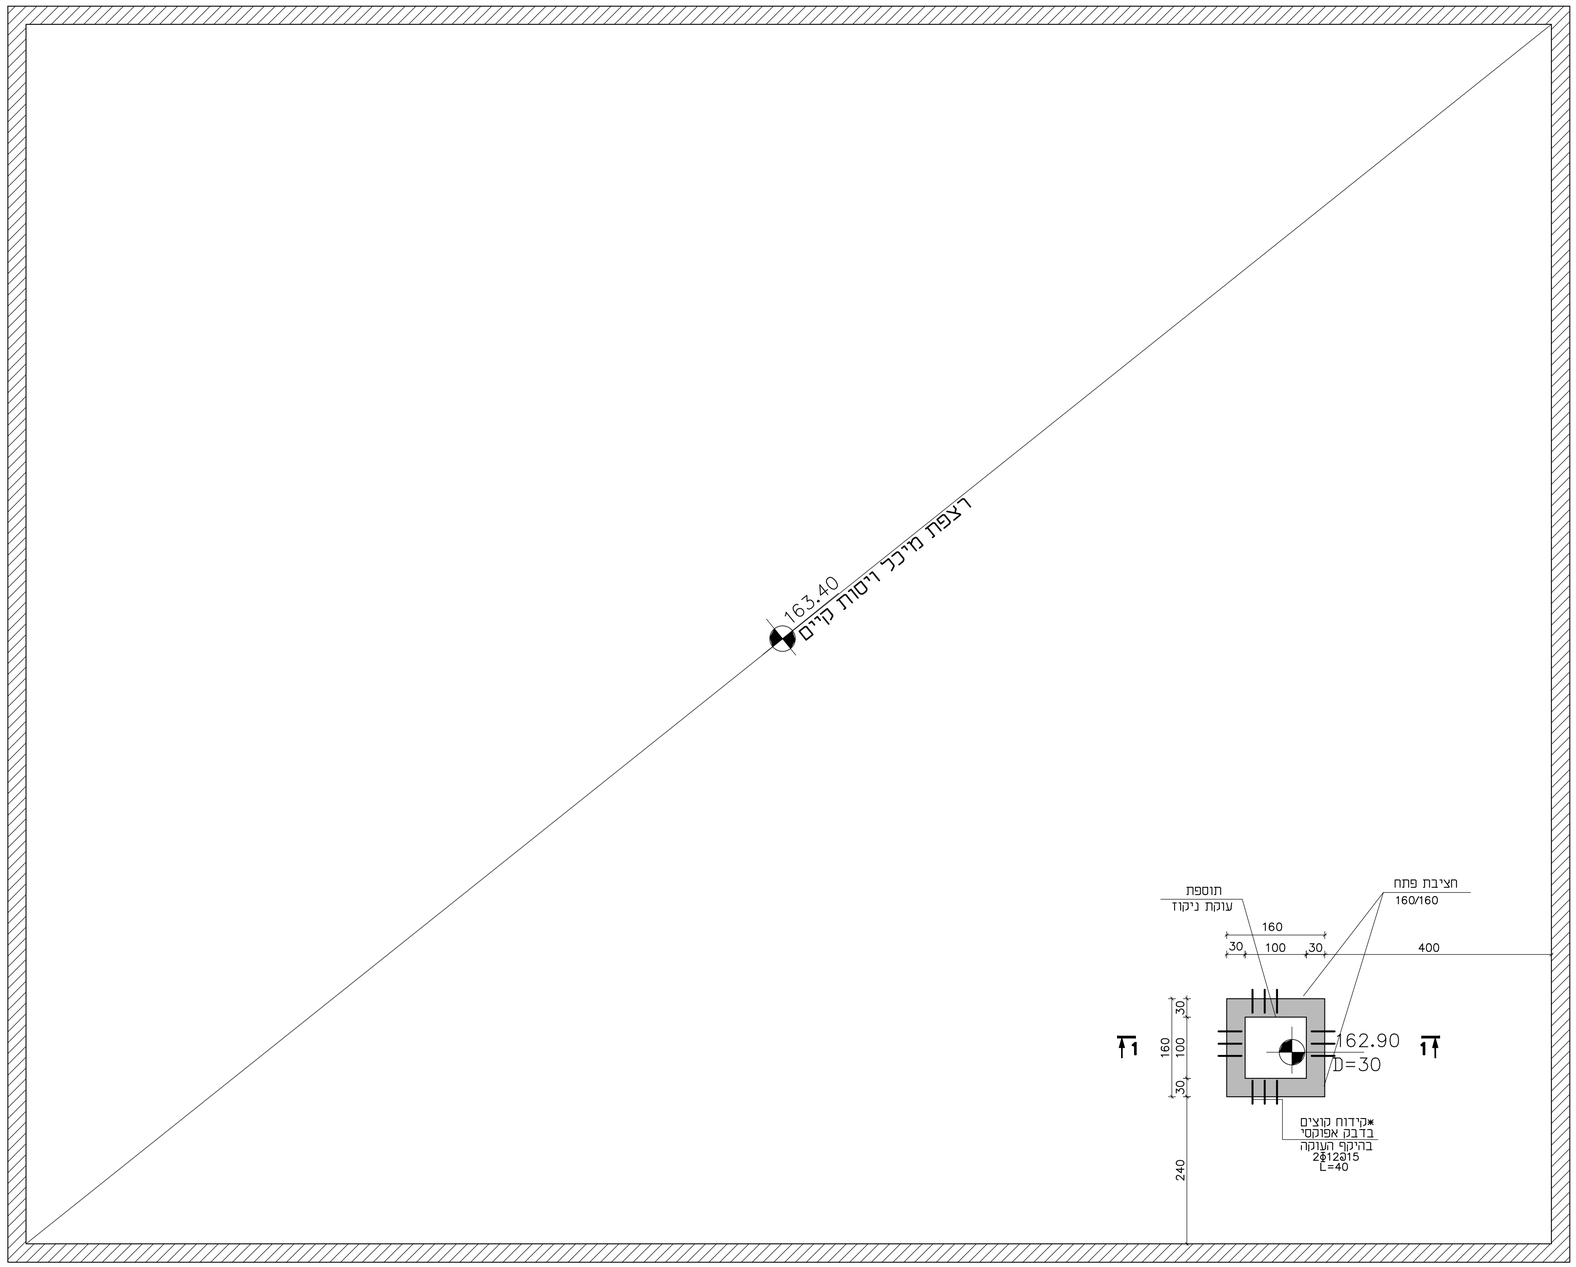

חתך 1-1
1 : 25

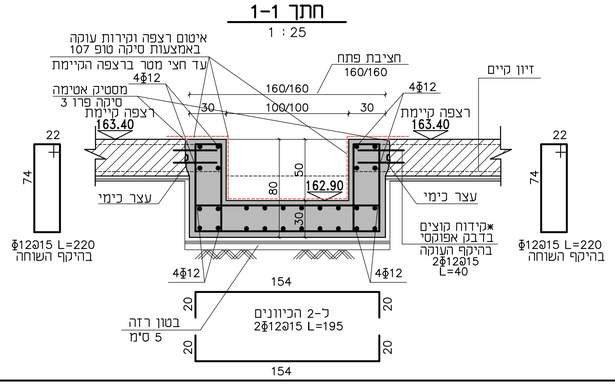

שלבי ביצוע :

1 . סיתות באמצעות קונגו פתח בגודל 160/160 יש להשאיר את הזיון הקיים בולט 25 סמ מהרצפה בכל כיוון.

2 . קידוח קוצים קוטר 12 כל 15 לרצפה הקיימת ועצר כימי במרכז הרצפה.

3 . חפירה ויציקת רצפת בטון וקירות בטון כנגד הקרקע הקיימת.

4 .ביצוע של מסטיק אטימה מסוג סיקה פרו 3 בהיקף העוקה ואיטום הרצפה והקירות באמצעות טיח הידראולי מסוג סיקה טופ 107.

מהדורה	שינוי	תאריך
0	לעיון	10.10.2023
1		
2		
3		
4		
5		
6		

הערות :

1. סוג הבטון בכל המבנה התת-קרקעי ב-40
בטון סיגים בתוספת מוסף קריסטלי
מסוג זייפקס 1.25% דרגת חשיפה 9 מותאם
למבנה מים בהתאם למפרט.
2. עובי כיסוי - 4 ס"מ.

שים לבו: פלדת הזיון ב-500

שם המזמין:

מי רהט בע"מ

DHVMED
ENVIRONMENT.CONSULTING.ENGINEERING
רח' חפינה 2 רעננה, בניין מיקרוסופט כניסה E
טל. 09-8853901 פקס. 09-8852312
www.dhvmed.com

לעיון ○ למכרז ○ לביצוע

שם הפרויקט:

מט"ש רהט - שלב מיידי
בריכת ויסות
קולחים שניוניים

שם הגליון :

הוספת עוקת ניקוד
למיכל ויסות קים

קנ"מ: 1 : 50,1 : 25	תאריך : 10.10.2023
קובץ :1768-001-35-300-001.dwg	
מס' תכ' 1768-001-35-300-001	מהדורה : 0

גלברג-אראי מהנדסים
רח' אלקחי 5,ת"א אביב
טל : 03-6416992
E- mail: Nir@gelberg-eng.co.il