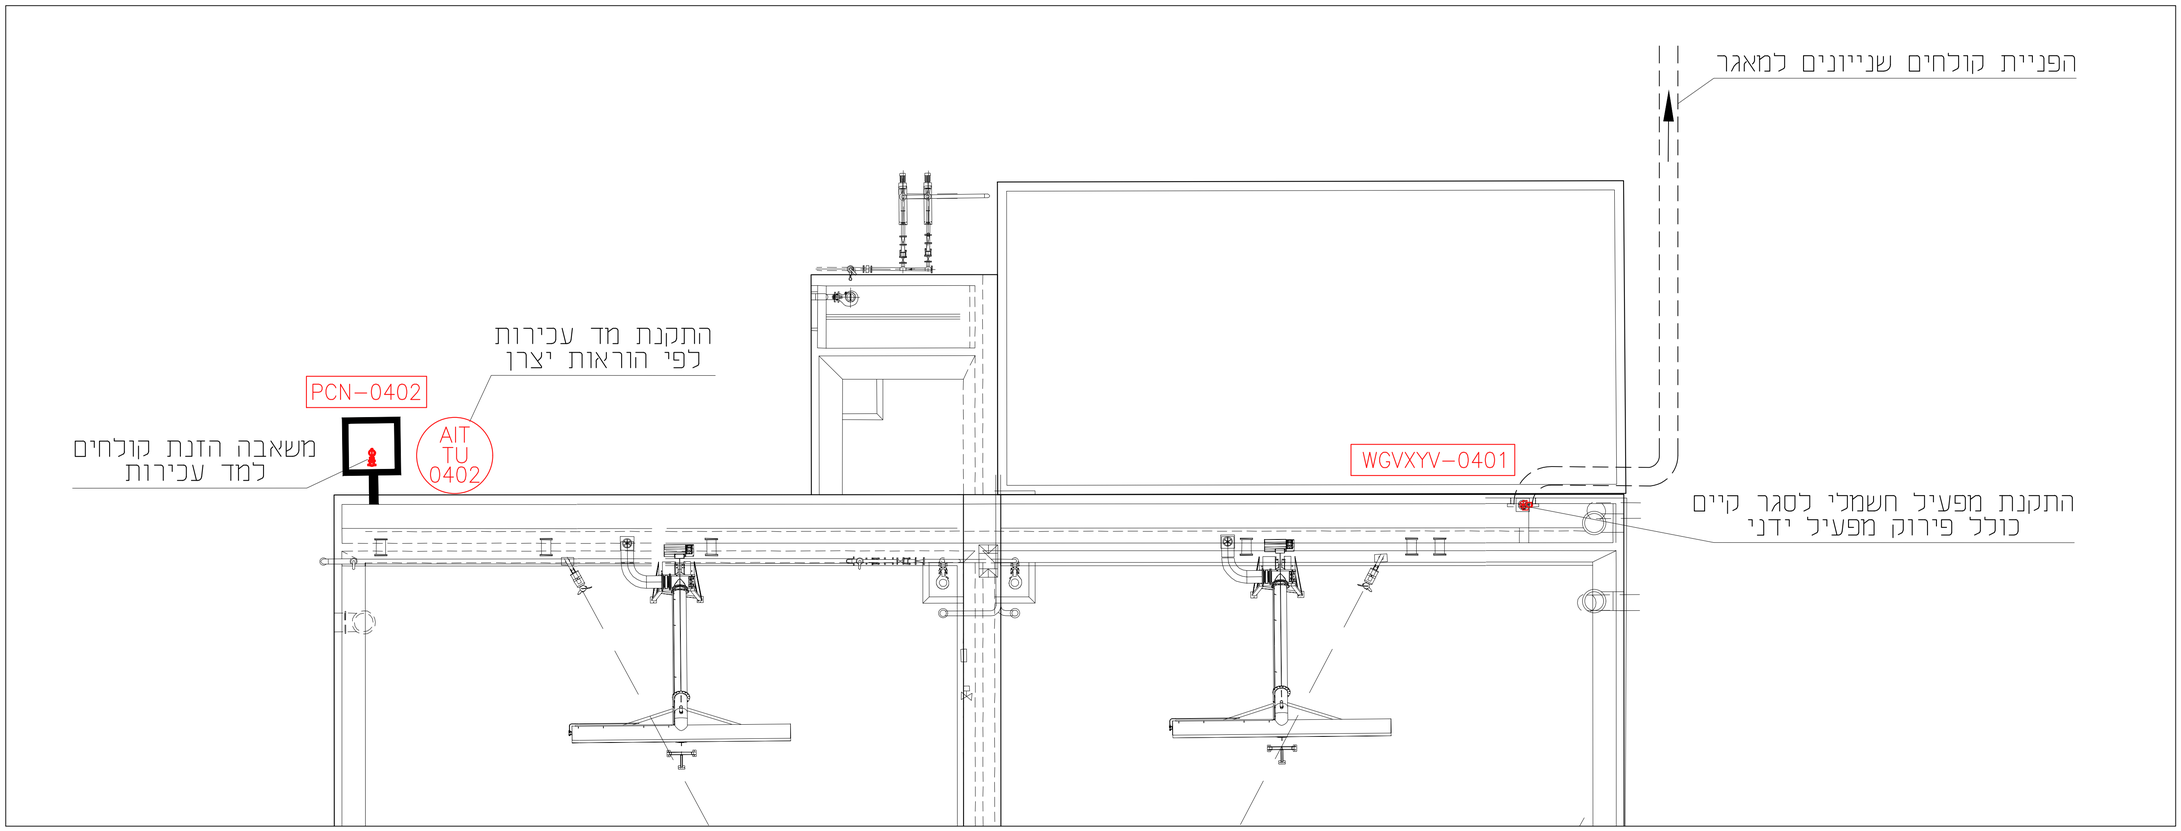


מבט על
קנ"מ: 1:100

1	04.10.23	א.ג.	א.ב.	א.י.	ח.ק.	למכרז				
מס'	תאריך	תכנן	שרטט	בקר	אשר	תיאור השינויים				

לעיון ○ למכרז ● לביצוע ○ מהדורה/שינוי 1

פרויקט:
מט"ש רהט - שלב מיידי

שם התכנית:
התקנת מד עכירות
במבנים 151,152

כלוה:

מי רהט בע"מ

DHVMED
ENVIRONMENT.CONSULTING.ENGINEERING
רח' הפנינה 2 רעננה. בניין מייקרוסופט בניסה E
טל. 09-8852312 פקס. 09-8853901 www.dhvmed.com

levels in : m measures in: m scale : 1:100	drawing size A1	project number 1768-001
file number 1768-001-820-151-001	drawing number 1768-001-820-151-001	

© DHV MED Ltd.
This drawing may not be reproduced and or made public by print, photocopy, microfilm or any other means, without the prior written permission of DHV MED Ltd., and it may be not be used without such permission for any work other than the one for which it was made