
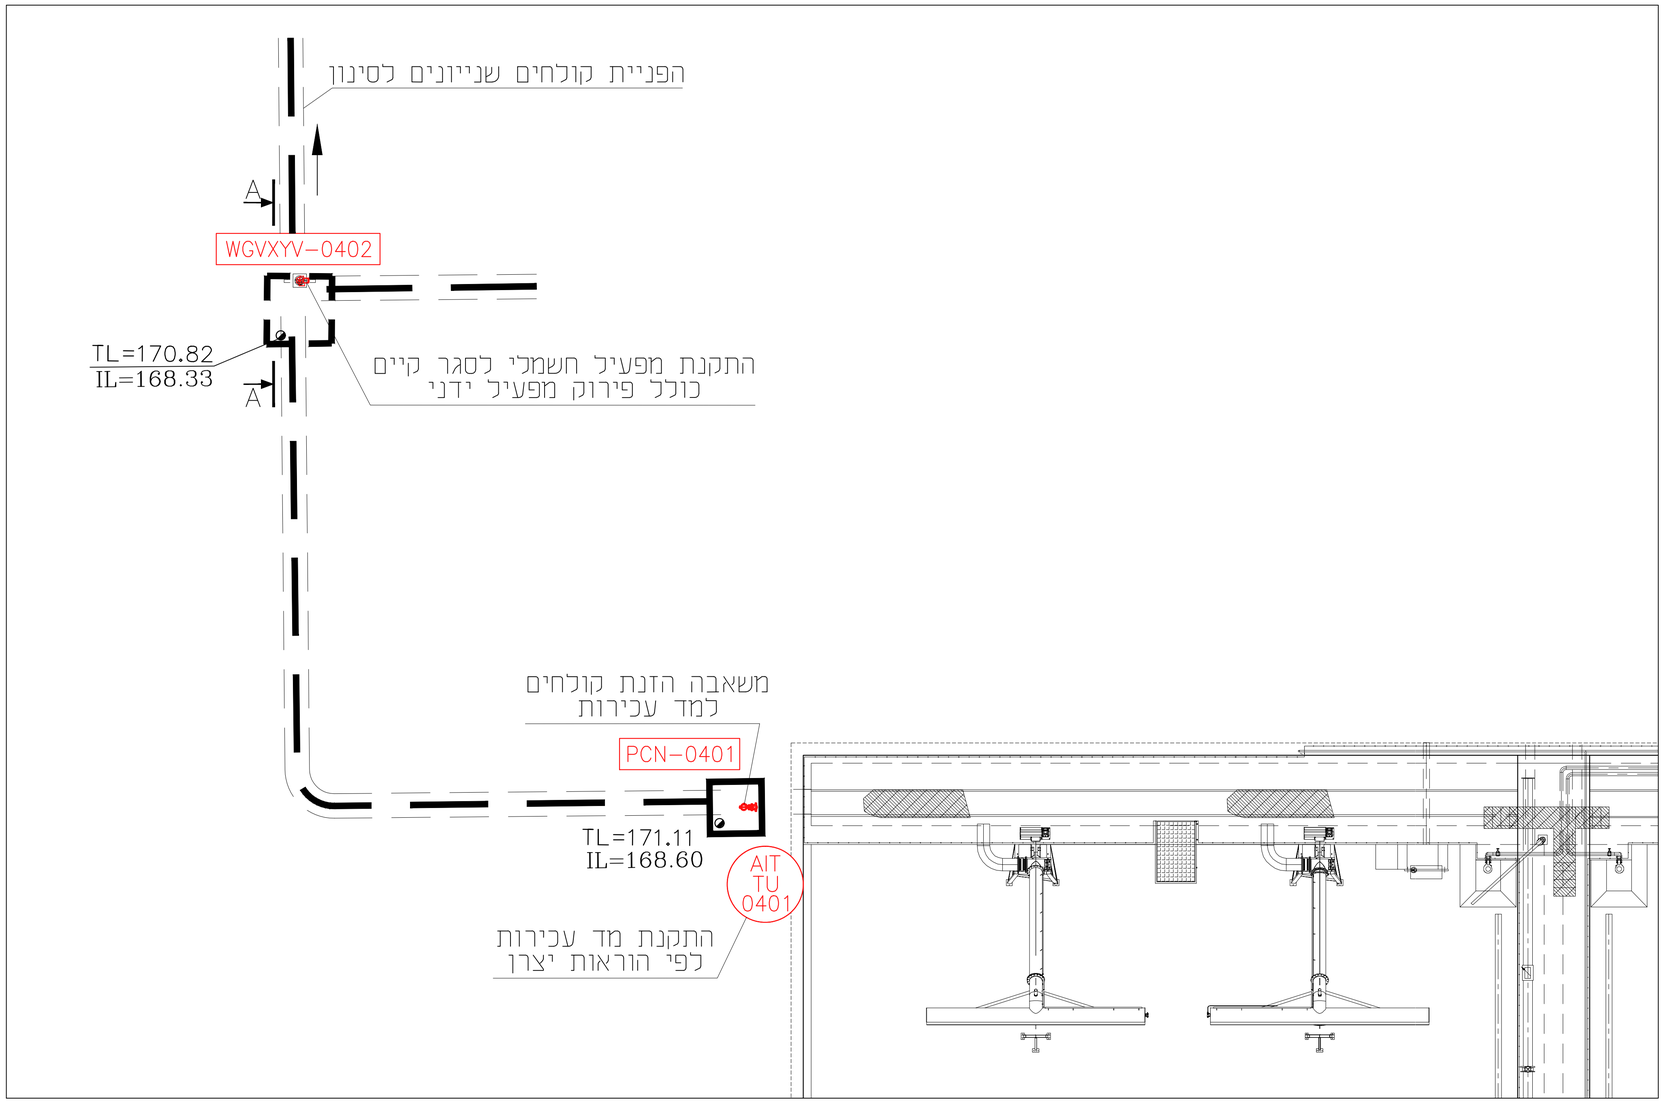


התקנת מד עכירות
במבנים 251,252
מבט על
קנ"מ: 1:100

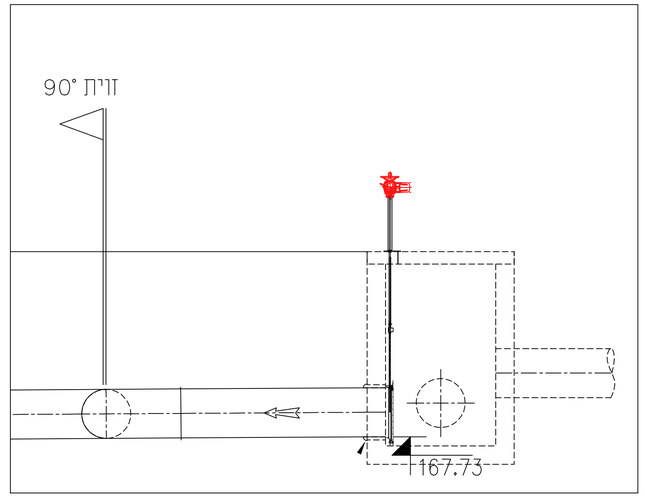

שוחת קולחים שנייונים מאספת
חתך A-A
קנ"מ: 1:50

© DHV MED Ltd.
All rights reserved and or made public by print, photocopy, microfilm or any other means, without the prior written permission of DHV MED Ltd., and it may be not be used without such permission for any work other than the one for which it was made

מס'	תאריך	תכנן	שרטט	בקר	אשר	תיאור השינויים
1	04.10.23	א.ג.	א.ב.	א.י.	ח.ק.	למכרז

לעיון ○ למכרז ● לביצוע ○ מהדורה/שינוי 1

פרויקט:
מט"ש רהט - שלב מיידי

שם התכנית:
ראקטורים + שוחת קולחים

לקוח:
מי רהט בע"מ

DHVMED
ENVIRONMENT.CONSULTING.ENGINEERING
רח' הפנינה 2 רעננה. בניין מיקרוסופט כניסה E
טל. 09-8852312 פקס. 09-8853901 www.dhvmed.com

levels in : m measures in: m scale : 1:75	drawing size A1	project number 1768-001
file number 1768-001-820-251-001	drawing number 1768-001-820-251-001	