


## מבט על
קנ"מ 1:50

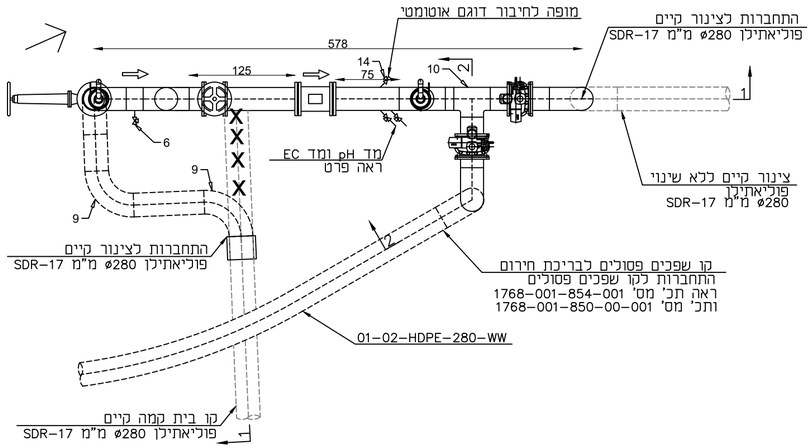


## חתך 1-1
קנ"מ 1:50

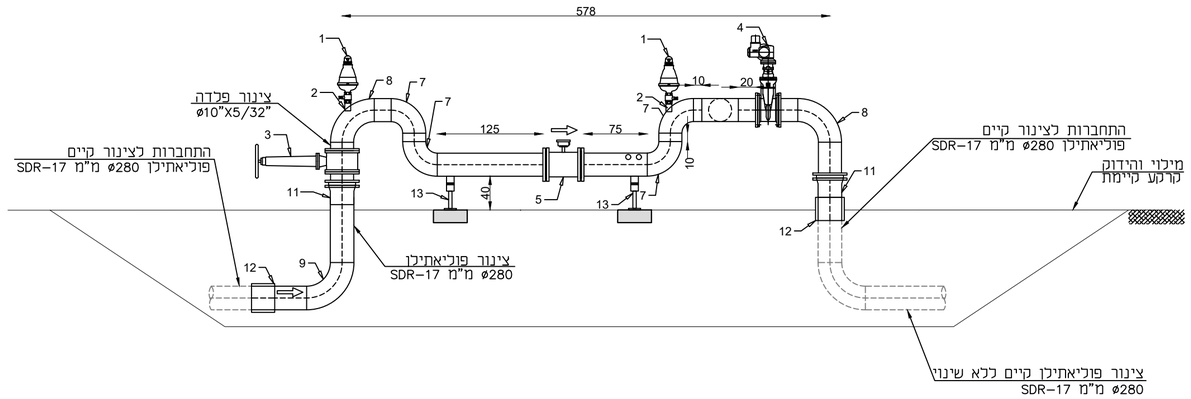


## חתך 2-2
קנ"מ 1:50

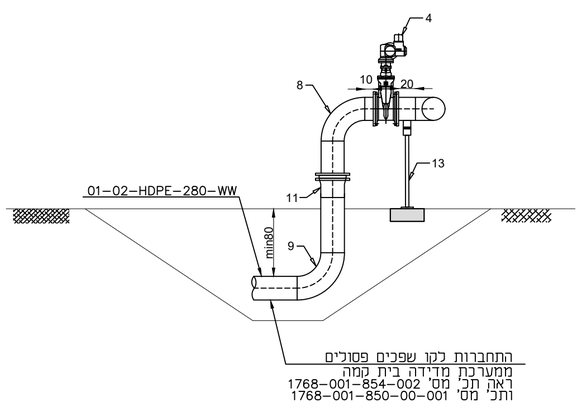



## רשימת אביזרים

| מס' | תיאור | דרג | קוטר | כמות | הערות |
|---|---|---|---|---|---|
| 1 | שסתום אוויר+ברז כדורי | PN-10 | 2" | 2 | אביזרים קיימים להעתקה |
| 2 | מופה לריתוך מפלדה מגולוונת | PN-10 | 2" | 2 | |
| 3 | מגוף טריז | PN-10 | 10" | 1 | אביזר קיים להעתקה |
| 4 | מגוף טריז+מפעיל חשמלי | PN-10 | 10" | 2 | עפיי מפרט טכני |
| 5 | מד ספיקת שפכים KROHNE | PN-10 | 10" | 1 | אביזר קיים מועתק |
| 6 | ברז כדורי לדיגום+מופה לריתוך | PN-10 | 1" | 1 | |
| 7 | קשת 90 R=D | SCH-40 | 10" | 4 | |
| 8 | קשת 90 R=1.5D | SCH-40 | 10" | 3 | |
| 9 | קשת 90 פולאתילן | SDR-17 | 280 מ"מ | 4 | |
| 10 | מסעף T | SCH-40 | 10" | 1 | |
| 11 | מתאם אוגן ארוך+אוגן פלדה | SDR-17 | 280 מ"מ | 3 | |
| 12 | מצמד דו כיווני | PN-10 | 280 מ"מ | 2 | |
| 13 | רגל תמיכה לצינור | | | 3 | לפי פרט |
| 14 | מופה לריתוך מפלדה מגולוונת | PN-10 | 1 1/2" | 1 | |

## רשימת אוגנים


| תיאור | דרג | קוטר | כמות | הערות |
|---|---|---|---|---|
| אוגן מחליק פלדה | PN-10 | 10" | 11 | |

## פרט תמיכה לצנרת
ללא קנ"מ

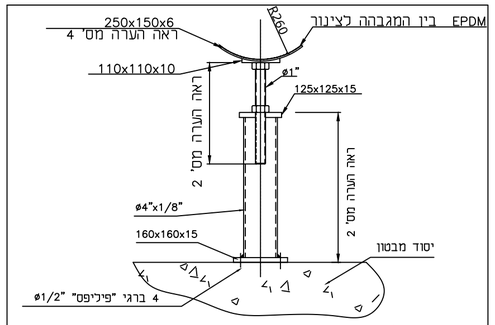


הערות:
1. כל המידות במ"מ.
2. המידות יתאמו לנדרש השטח.
3. כל חלקי המתכת יהיו מגולבנים לאחר ניקוי חול וצבועים בשתי שכבות צבע אפוקסי.

## פרט מד EC ומד pH
ללא קנ"מ

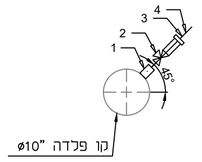


## רשימת אביזרים

| מס' | תיאור | דרג | קוטר | כמות | הערות |
|---|---|---|---|---|---|
| 1 | מופה לריתוך מפלדה מגולוונת | PN-10 | 1 1/2" | 2 | |
| 2 | ברז כדורי | PN-10 | 1 1/2" | 2 | |
| 3 | מד pH | | | 1 | עפיי מפרט טכני |
| 4 | מד EC | | | 1 | עפיי מפרט טכני |

הערות

1. חיבור מד EC+pH לפי הנחיות יצרן.
2. חיבור דוגם אוטומטי לפי הנחיות יצרן.

© DHV MED Ltd.
This drawing may not be reproduced and or made public by print, photocopy, microfilm or any other means, without the prior written permission of DHV MED Ltd., and it may be not be used without such permission for any work other than the one for which it was made

| מס' | תאריך | תכנן | שרטט | בקר | אשר | תיאור השינויים |
|---|---|---|---|---|---|---|
| 1 | 02.10.23 | א.ג. | א.ש | י.ס. | ח.ק. | למכרז |

לעיון ○ למכרז ● לביצוע ○ מהדורה/שינוי △

פרויקט:

# מט"ש רהט- שלב מיידי

שם התכנית:

## פרט מערכת מדידה בית קמה

לקוח:

מי רהט בע"מ

DHVMED
ENVIRONMENT.CONSULTING.ENGINEERING
רח' הפנינה 2, רעננה
טל. 09-8852312 פקס. 09-8853901 www.dhvmed.com

| levels in : measures in: cm scale : 1:50 | drawing size | project number 1768-001 |
|---|---|---|
| file number 1768-001-854-00-001 | drawing number 1768-001-854-00-002 | |