
# פרט 1 - פיקוד מפוח GF-BL-0(n)

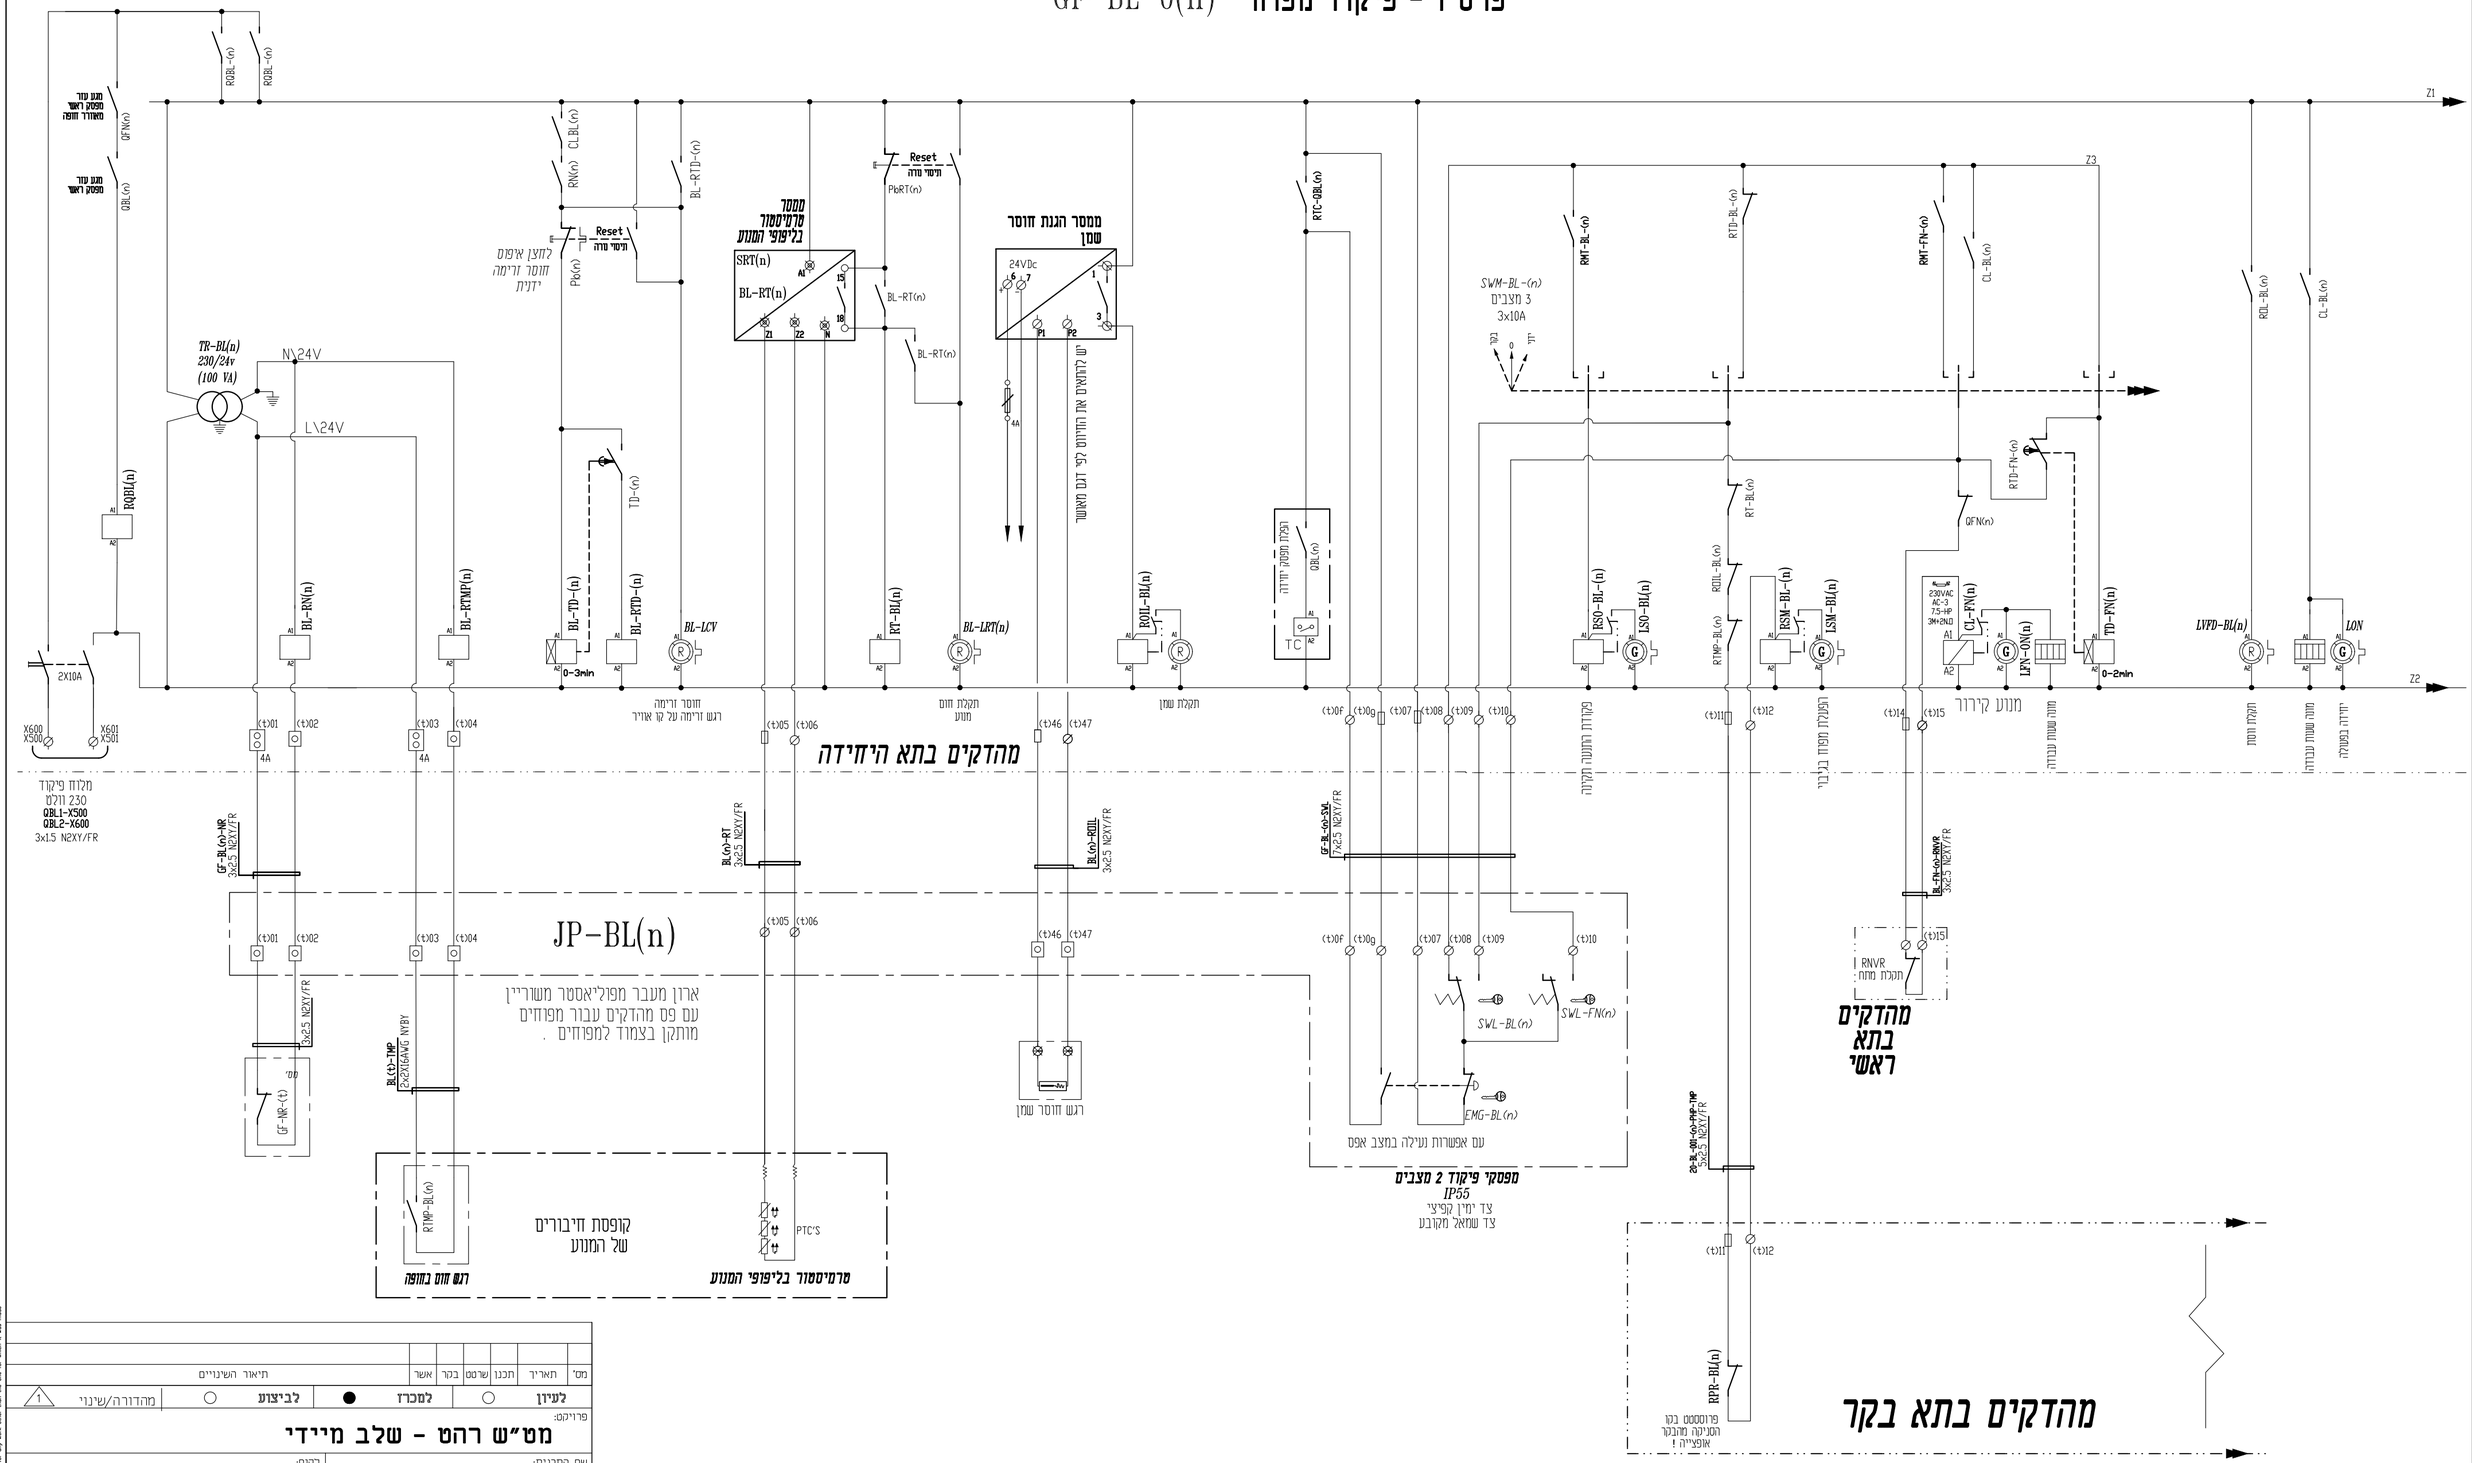


© DHV MED Ltd.
This drawing is copyrighted and is not to be made public by print, photocopy, microfilm or any other means, without the prior written permission of DHV MED Ltd., and it may be not to be used without such permission for any work other than the one for which it was made

| מס' | תאריך | תכנן | שרטט | בקר | אישר | תיאור השינויים |
|---|---|---|---|---|---|---|
| 1 | | | | | | מהדורה/שינוי |

לעיון ○ למכרז ● לביצוע ○

פרויקט:

## מט"ש רהט - שלב מיידי

שם התכנית:

## פרט פיקוד מפוח

לקוח:

מי רהט בע"מ

| levels in : m | drawing size | project number |
|---|---|---|
| measures in: m | | 1768-001 |
| scale : 1:1 | | |
| file number | drawing number | |
| 1768-001-882-00-001 | 1768-001-882-00-001 | |

DHVMED
ENVIRONMENT.CONSULTING.ENGINEERING
רח' הפנינה 2 רעננה, בניין מיקרוסופט כניסה E
טל. 09-8852312 פקס. 09-8853901
www.dhvmed.com

סלימאן וישאחי-מהנדסים יועצים
הנדסת חשמל ובקרה
תכנון , יעוץ , פיקוח
רח' דרך החרושת 8 ת.ד 425 עכו 2451710
( 04-9913446 ) 04-9919156
INFO@SW-ENG.CO.IL

מכון התקנים הישראלי
קלה מידה

הוכן עבור:
מי רהט

נושא השרטוט:
פרט פיקוד מפוח

הפרויקט:
שדרוג והרחבות מט"ש רהט

sharef Oct 11, 2023 - 3:28pm
J:\38\3863\DWG\3863-20.dwg
File name:
J:\38\3863\dwg\3863-20.dwg, Ver: 11.10.2023

שם הקובץ:

| | | | | | |
|---|---|---|---|---|---|
| | תכנן | שרטט | ביקר | אישר | מספר השרטוט: |
| שם | סלימאן ו. | שריף בדראן | סלימאן ו. | סלימאן ו. | דף: 1 / 20 |
| חתימה | סליאח יאסר | סליאח יאסר | סליאח יאסר | סליאח יאסר | מספר הפרויקט: 3863 / מחוך: 3 |
| תאריך | 08.10.23 | 08.10.23 | 08.10.23 | 08.10.23 | |

□ לעיון ■ לאישור □ למכרז □ לביצוע

| עידכון מס' | תאור העידכון | תאריך |
|---|---|---|
| 1 | עדכון כללי | 11.10.2023 |