


פרט תוספת הזנה למפוח בלוח ראשי

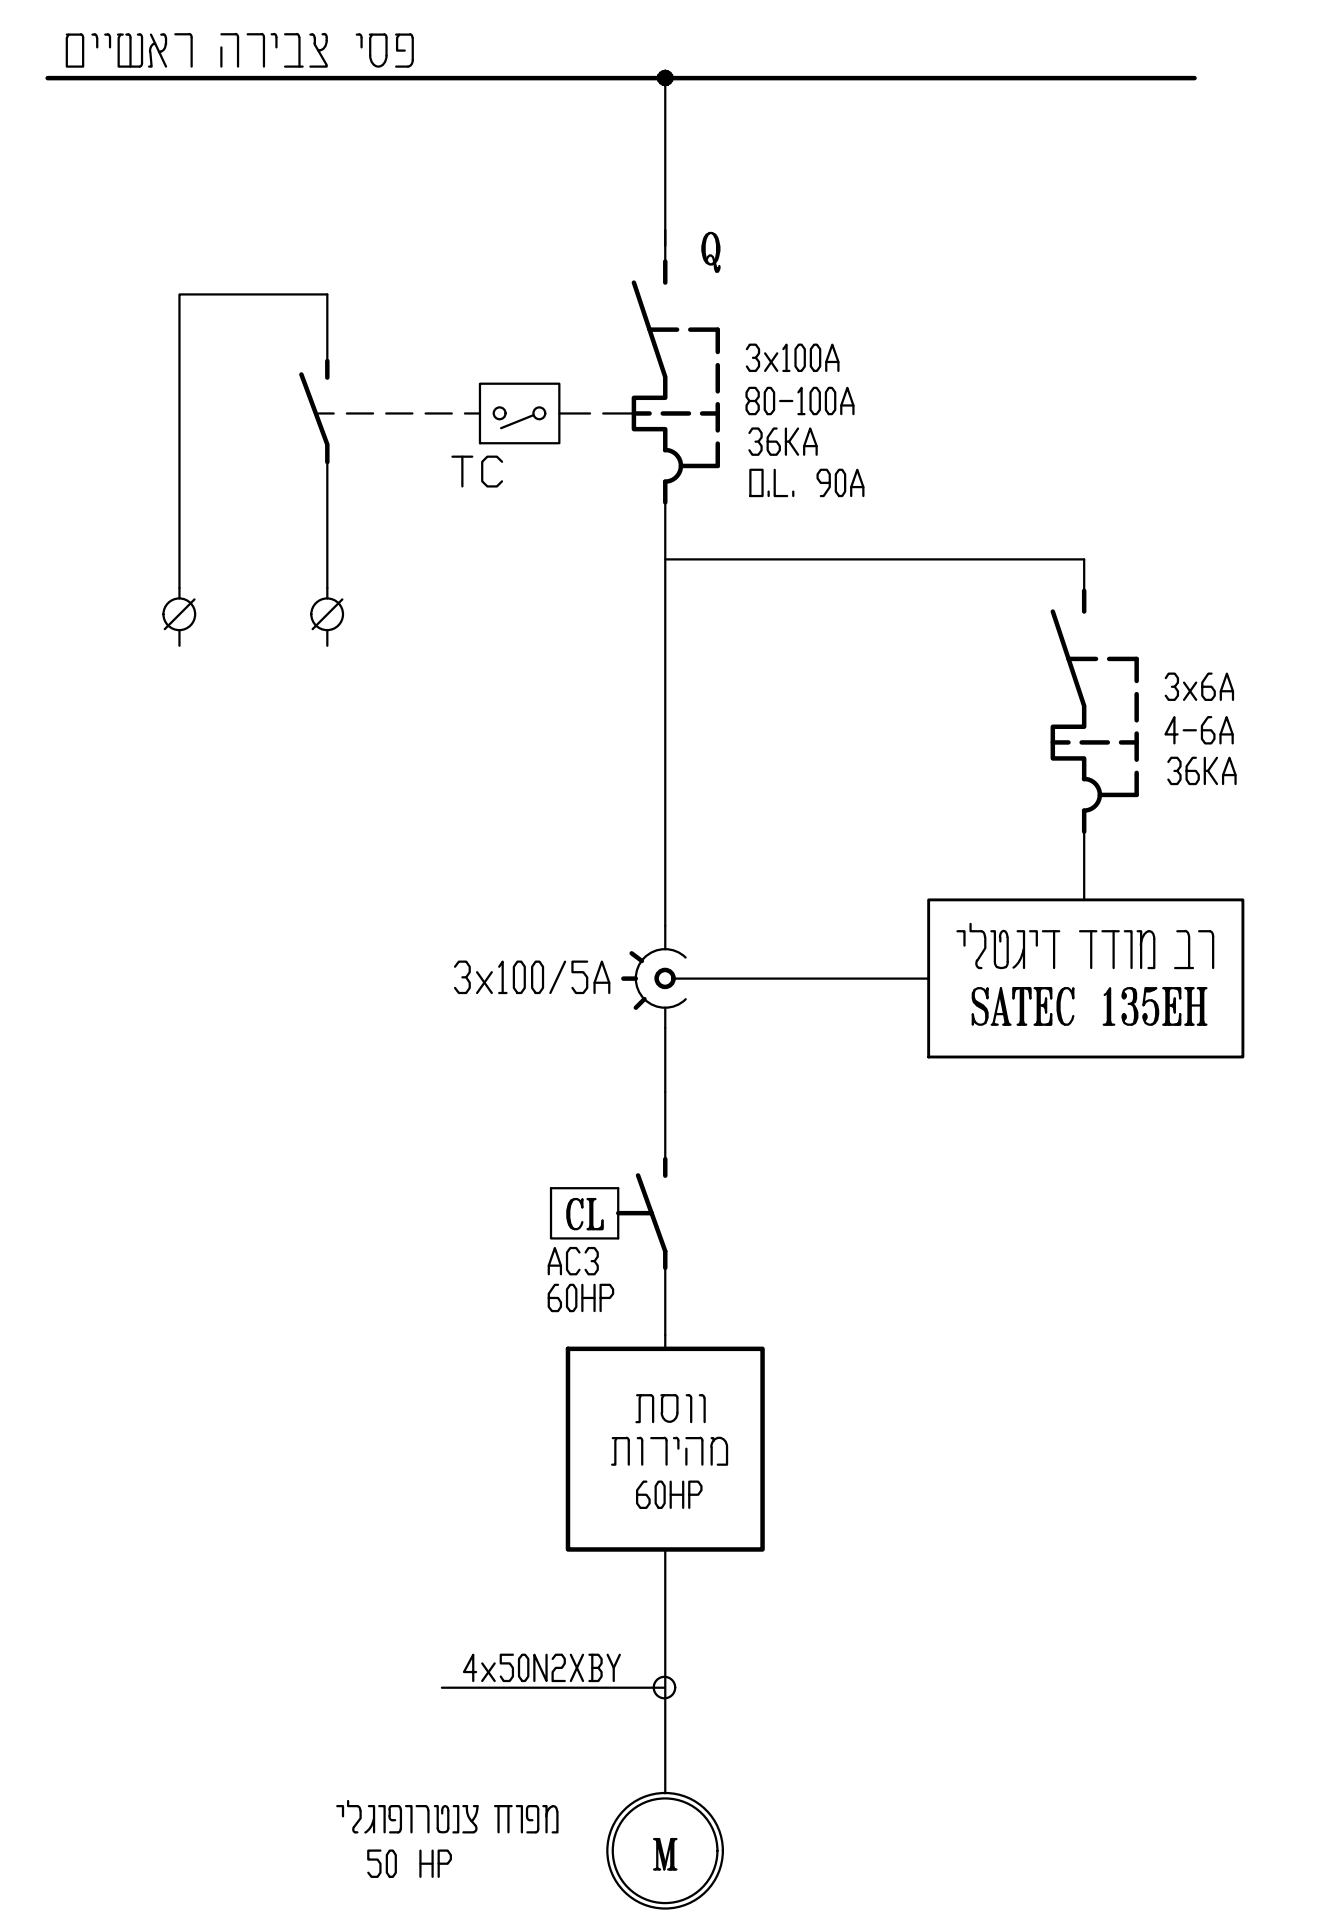


פרט תוספת הזנה למגוף ממונע

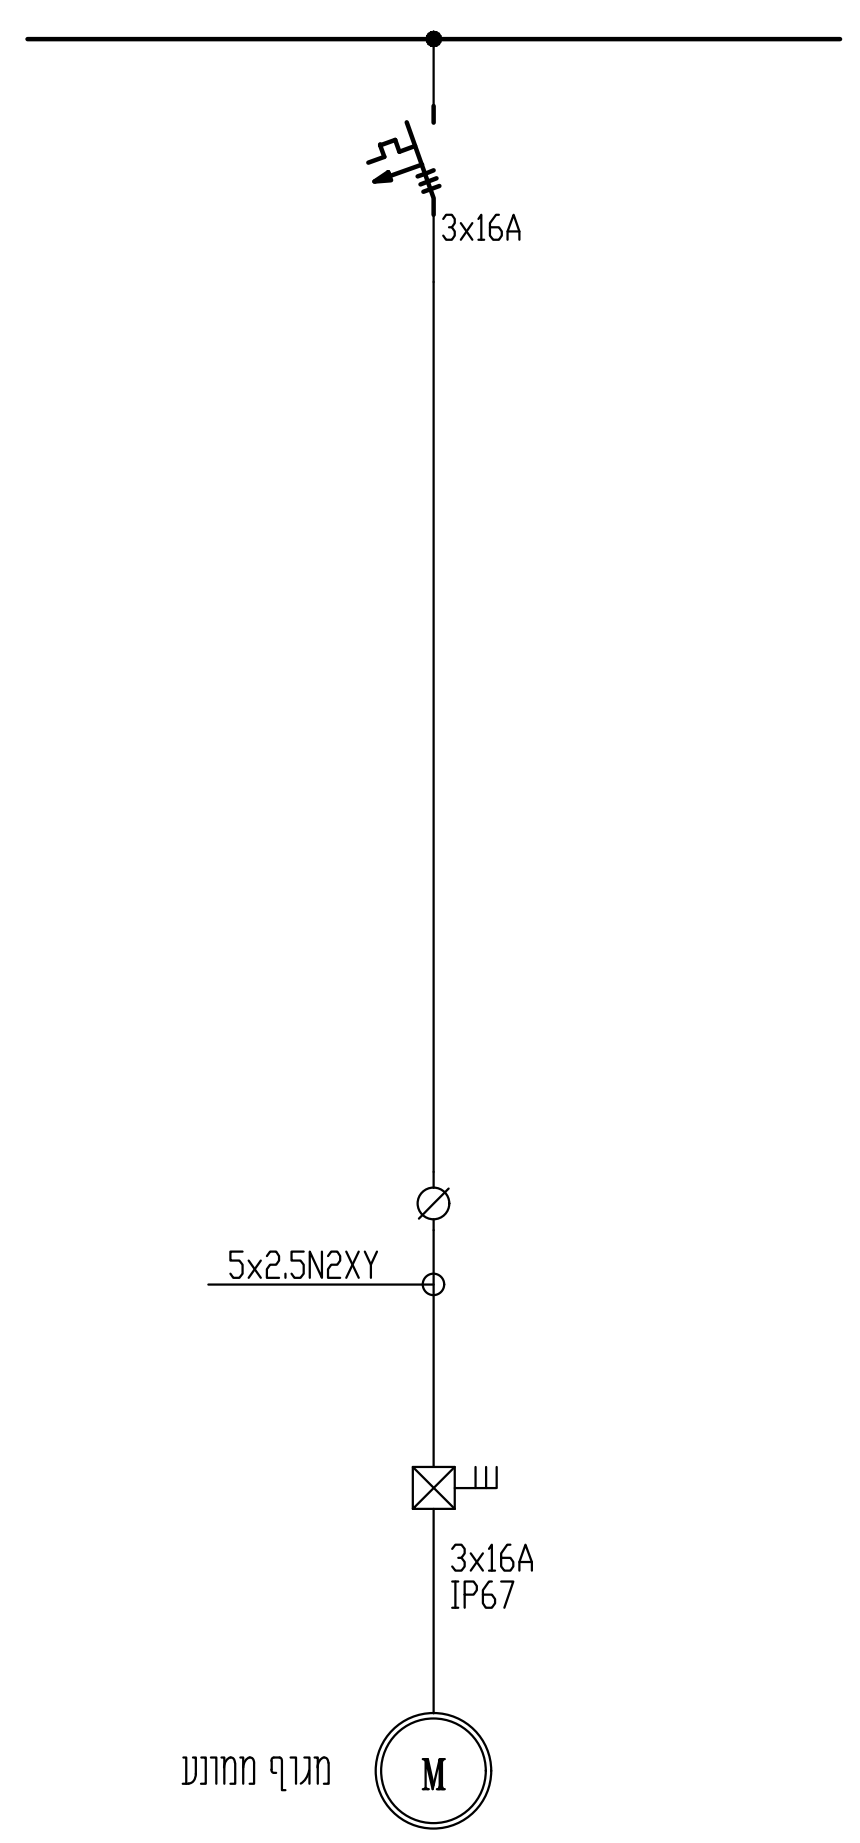


פרט חיבור משאבת קולחין למד עכירות + משאבת ריקון

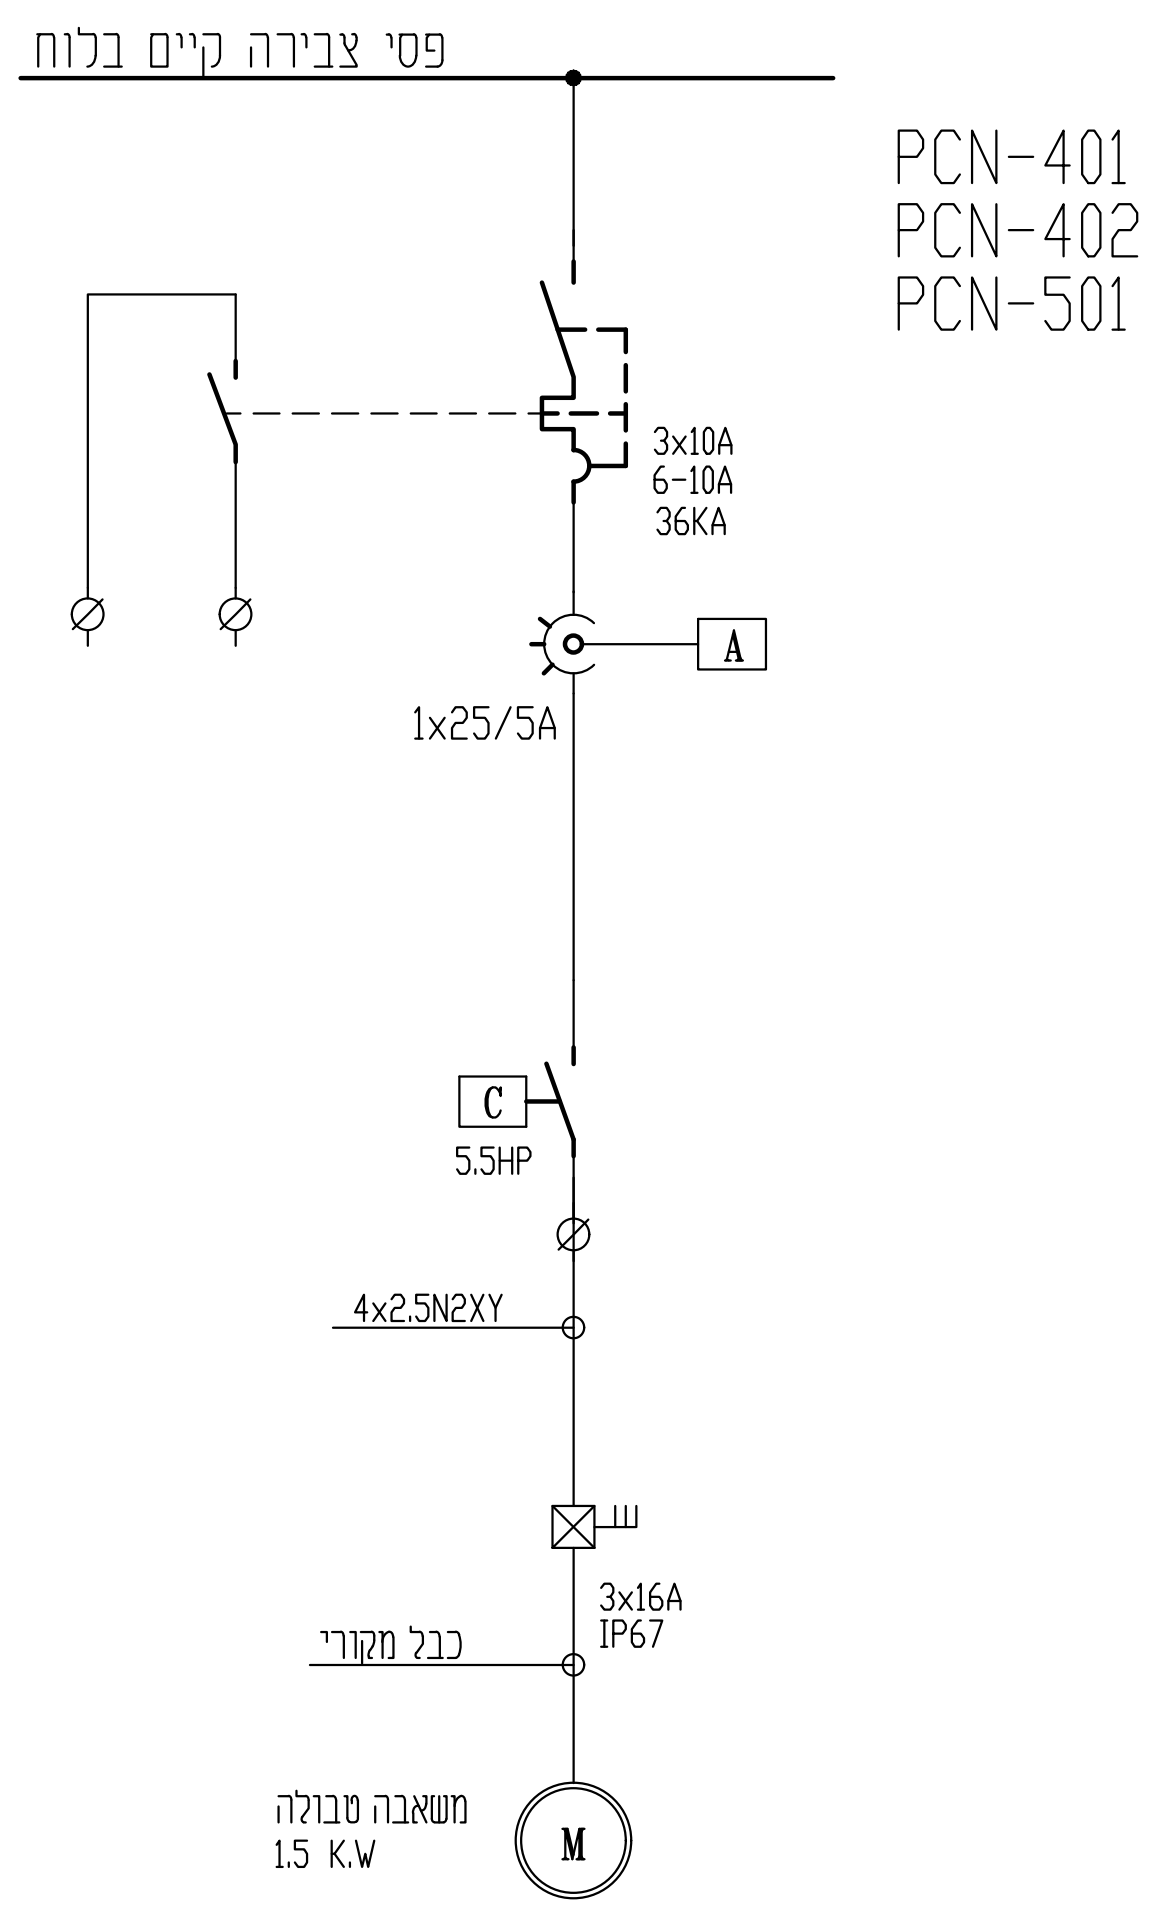

פרט עקרוני -פיקוד משאבת קולחין וריקון

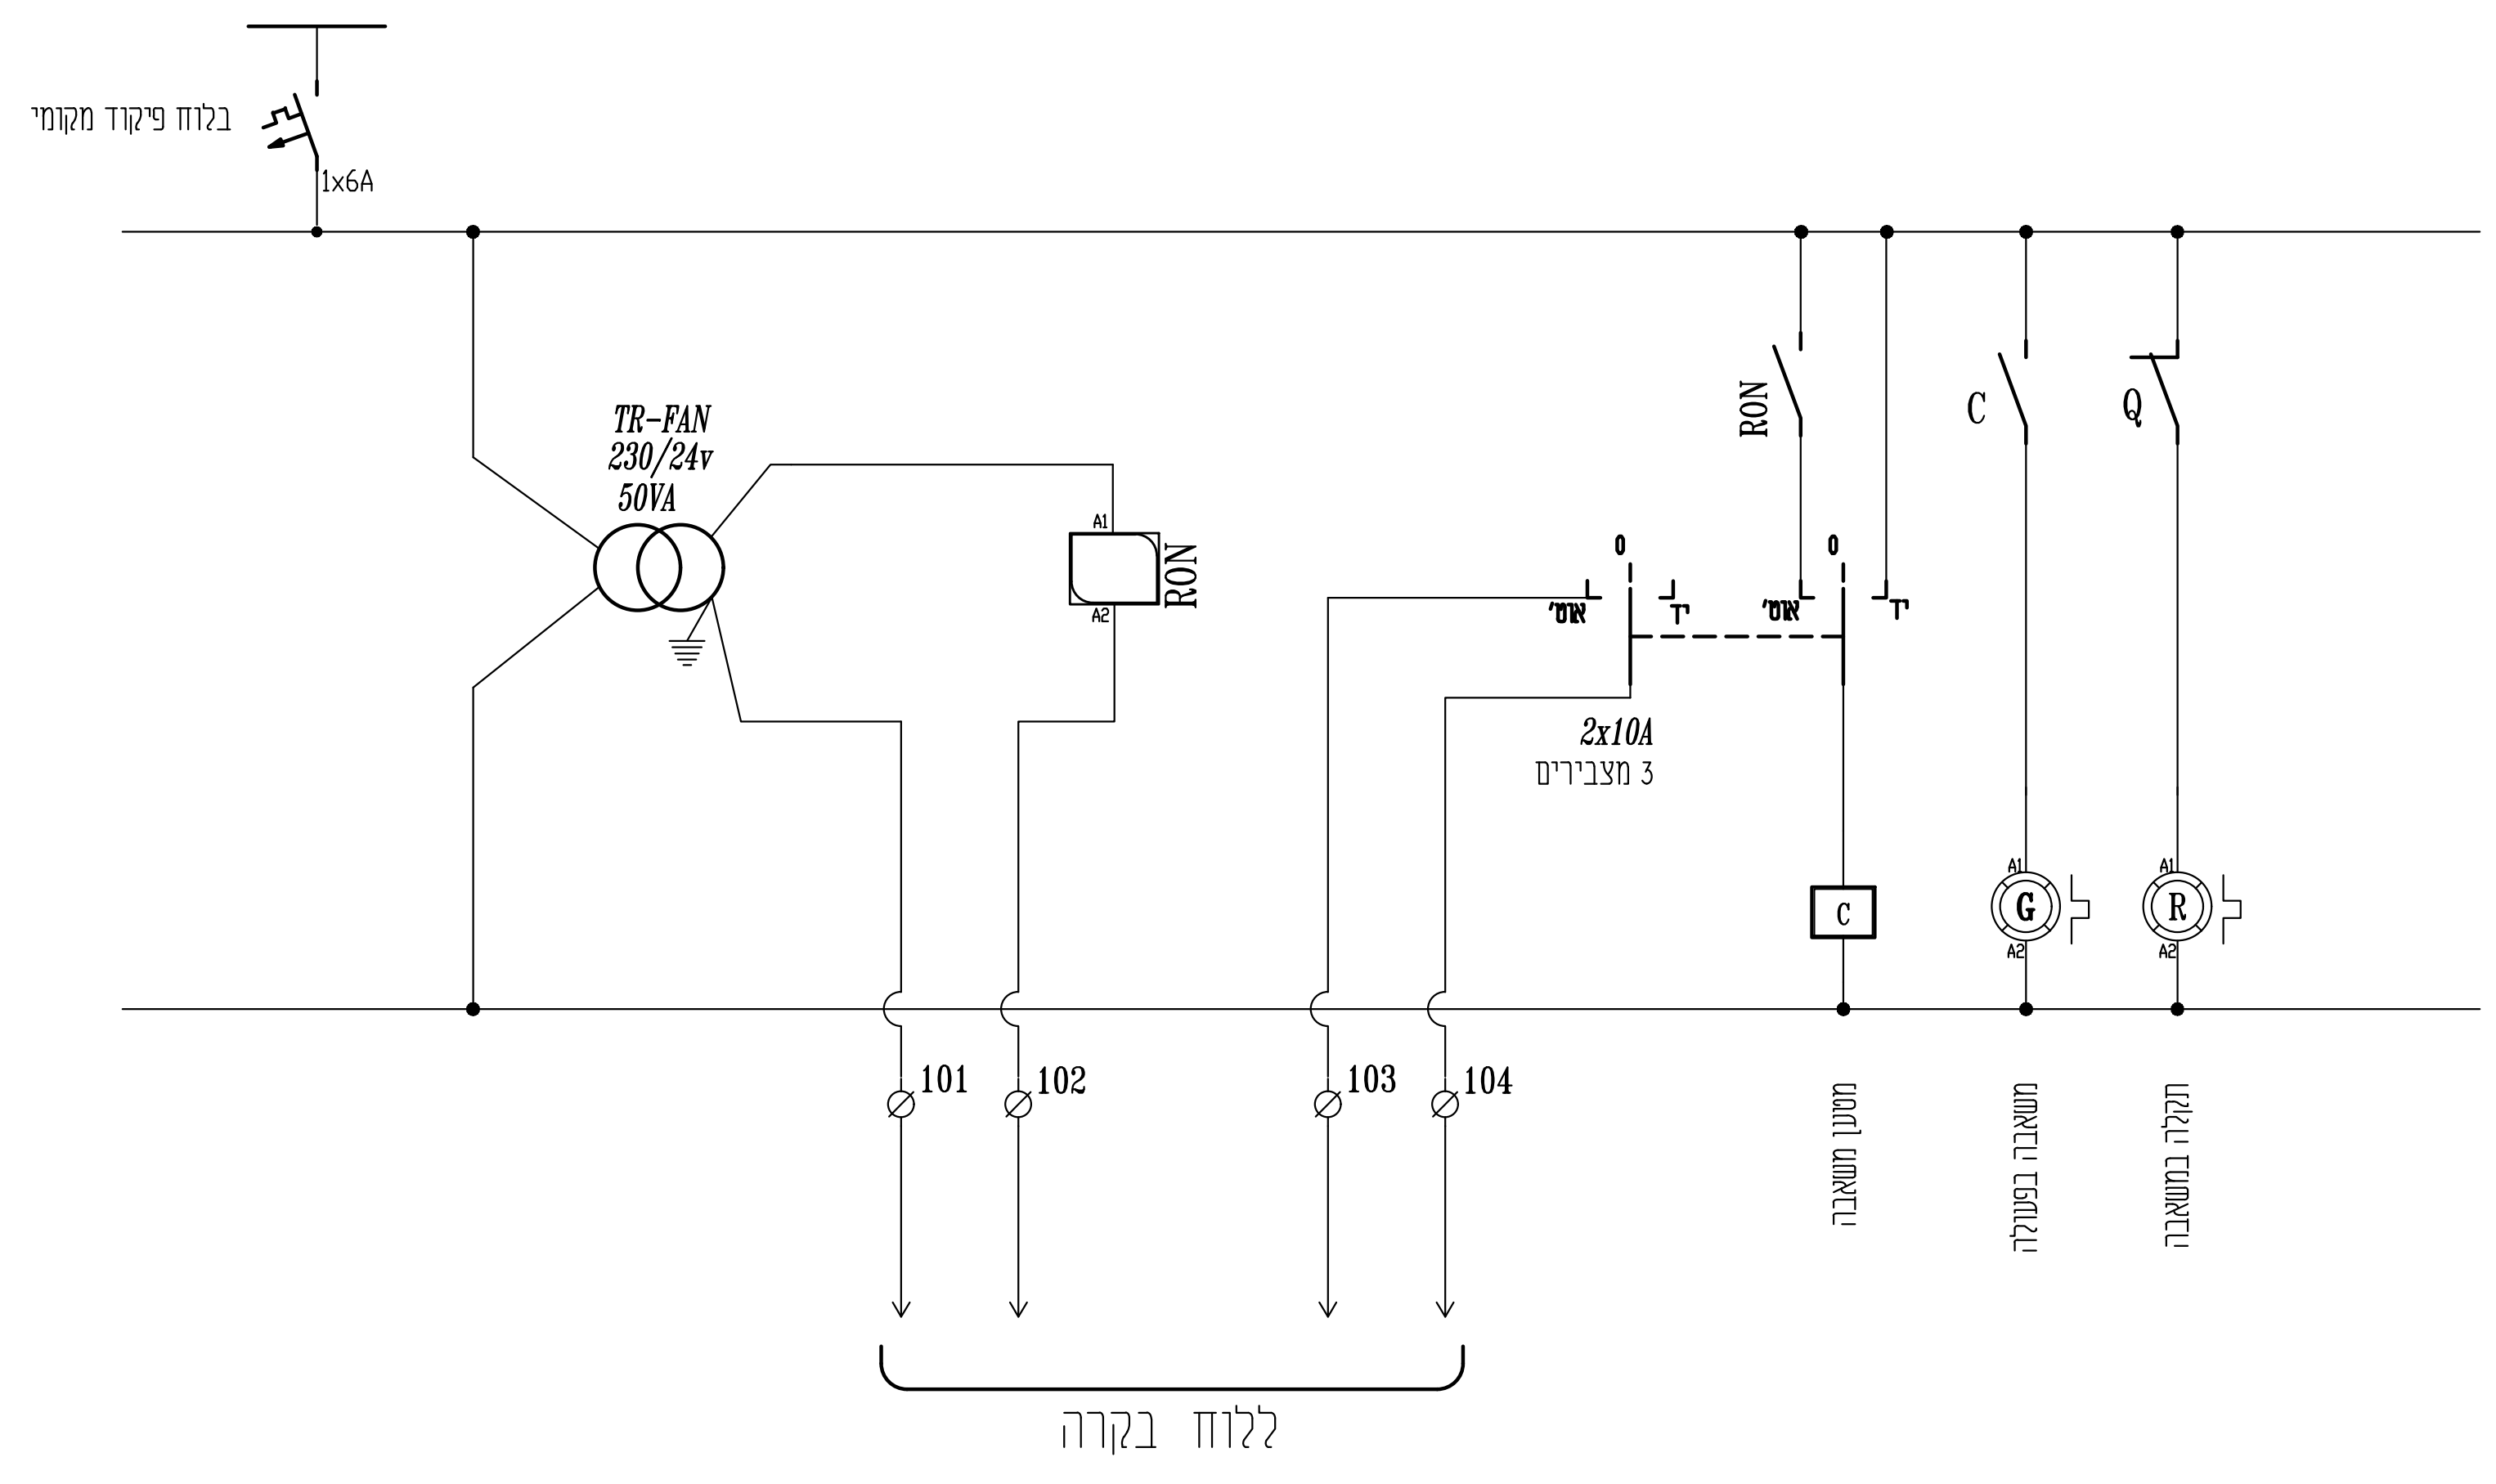

פרט 2 - פיקוד מגוף חשמלי

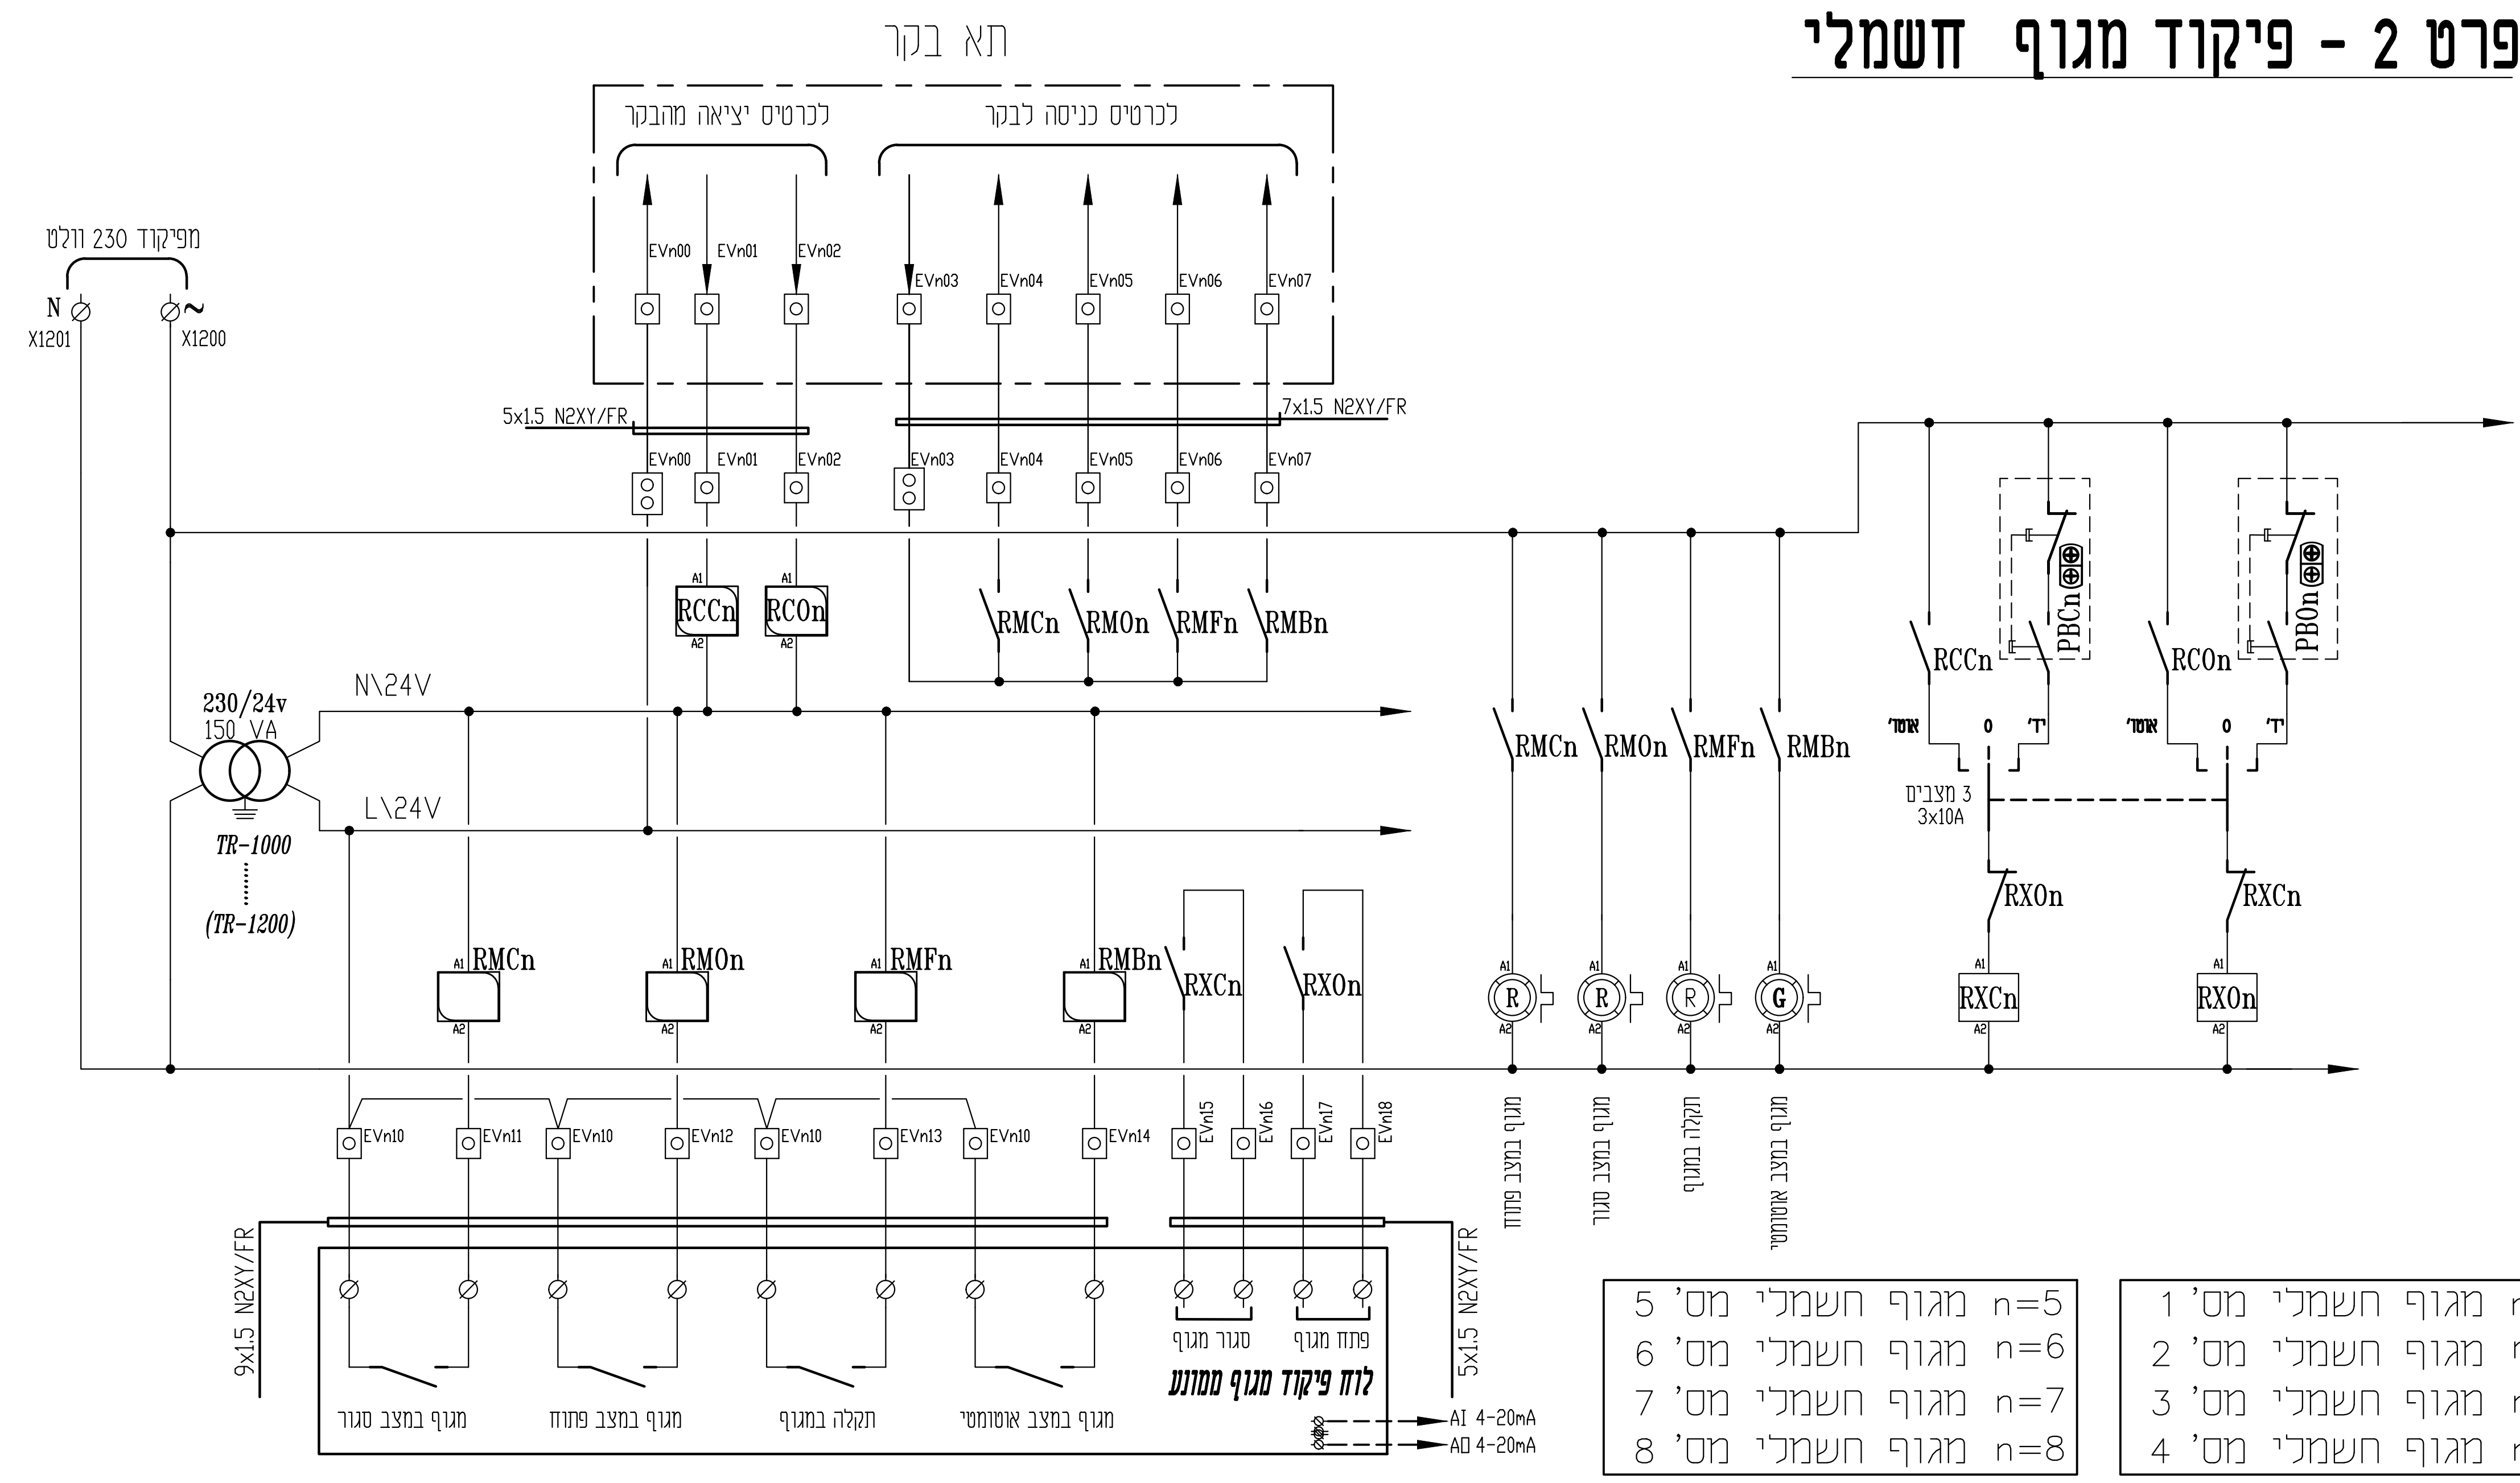

n=5 מגוף חשמלי מס' 5	n=1 מגוף חשמלי מס' 1
n=6 מגוף חשמלי מס' 6	n=2 מגוף חשמלי מס' 2
n=7 מגוף חשמלי מס' 7	n=3 מגוף חשמלי מס' 3
n=8 מגוף חשמלי מס' 8	n=4 מגוף חשמלי מס' 4

מס'	תאריך	תכנן	שרטט	בקר	אשר	תיאור השינויים

לעיון ○ | למכרז ● | לביצוע ○ | מהדורה/שינוי 1

פרויקט:
מט"ש רהט - שלב מיידי

שם התכנית:
פרטי פיקוד כלליים

לקוח:
مياه رهط
מי רהט בע"מ

DHVMED
ENVIRONMENT.CONSULTING.ENGINEERING
רח' הפנינה 2 רעננה. בניין מייקרוסופט כניסה E
www.dhvmed.com 09-8853901 .פקס 09-8852312 .טל

levels in : m measures in: m scale : 1:1	drawing size	project number 1768-001
file number 1768-001-882-00-002	drawing number 1768-001-882-00-002	

© DHV MED Ltd.
This drawing may not be reproduced and or made public by print, photocopy, microfilm or any other means, without the prior written permission of DHV MED Ltd., and it may be not be used without such permission for any work other than the one for which it was made

סלימאן וישאחי-מהנדסים יועצים
הנדסת חשמל ובקרה
תכנון, יעוץ, פיקוח
רח' דרך החרושת 8 ת.ד.425 עכו 2451710
(04-9913446) 04-9919156
INFO@SW-ENG.CO.IL
Sleiman Weishahi

קנה מידה

הוכן עבור: **מי רהט**

הפרויקט: **שדרוג והרחבות מט"ש רהט**

נושא השרטוט: **פרטי פיקוד כלליים**

sharef Oct 11, 2023 - 3:28pm
J:\38\3863\DWG\3863-20.dwg
File name:
j:\38\3863\dwg\3863-20.dwg Ver: 11.10.2023
שם הקובץ:

				אישר	ביקר	שרטט	תכנן	
דף: 2	20	מספר השרטוט:		סלימאן ו.	סלימאן ו.	שריף בדראן	סלימאן ו.	שם
מתוך: 3	3863	מספר הפרויקט:		סלימאן וישאחי	סלימאן וישאחי	שריף בדראן	סלימאן וישאחי	חתימה
				08.10.23	08.10.23	08.10.23	08.10.23	תאריך

□ לביצוע | ■ למכרז | □ לאישור | □ לעיון

עידכון מס'	תאור העידכון	תאריך
1	עדכון כללי	11.10.2023