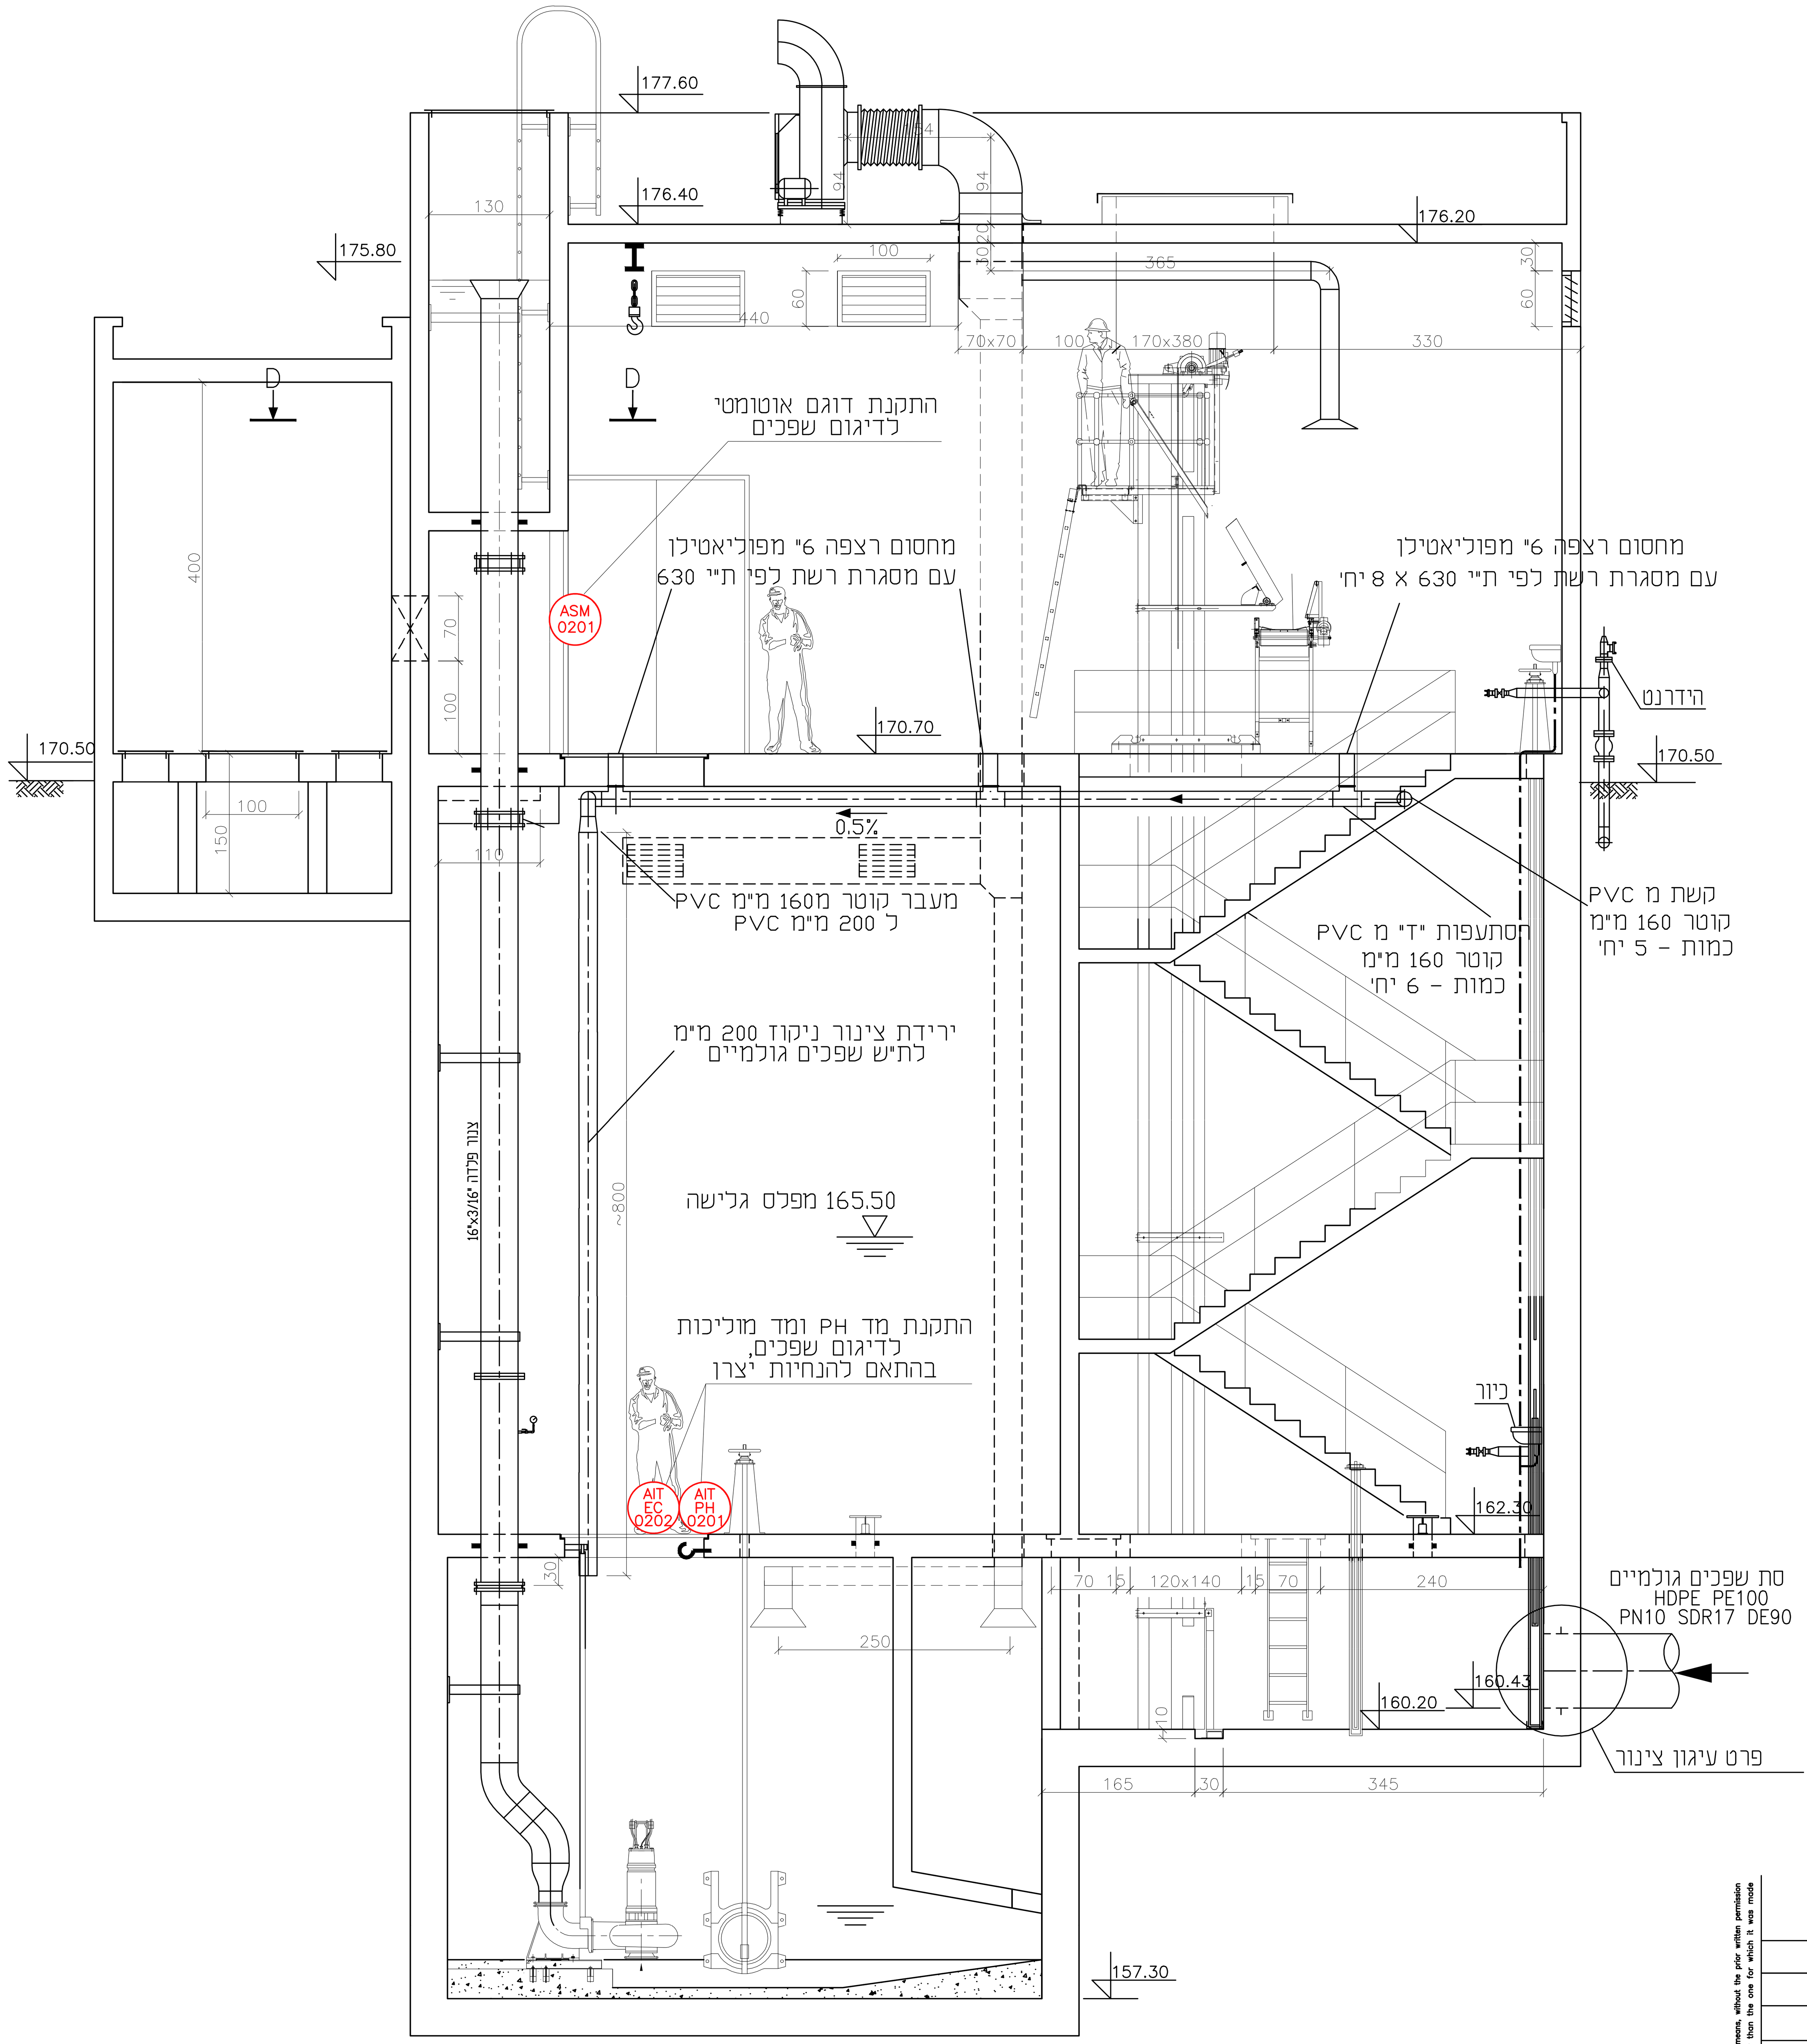


חתך
קנ"מ 1:50

1	04.10.23	א.ג.	א.ב.	א.י.	ח.ק.	למכרז
מס'	תאריך	תכנן	שרטט	בקר	אשר	תיאור השינויים

לעיון ○ | למכרז ● | לביצוע ○ | מהדורה/שינוי 1

פרויקט:
מט"ש רהט - שלב מיידי

שם התכנית:
התקנת מיכשור בת"ש ראשית

לקוח:
مياه رهط
מי רהט בע"מ

DHVMED
ENVIRONMENT.CONSULTING.ENGINEERING
רח' הפנינה 2 רעננה. בניין מייקרוסופט כניסה E
www.dhvmed.com 09-8853901 .פקס 09-8852312 .טל

levels in : m
measures in: cm
scale : 1:50

drawing size: A1
project number: 1768-001

file number: 1768-001-820-201-001
drawing number: 1768-001-820-201-001

© DHV MED Ltd.
This drawing may not be reproduced and or made public by print, photocopy, microfilm or any other means, without the prior written permission of DHV MED Ltd., and it may be not be used without such permission for any work other than the one for which it was made

100 mm.