
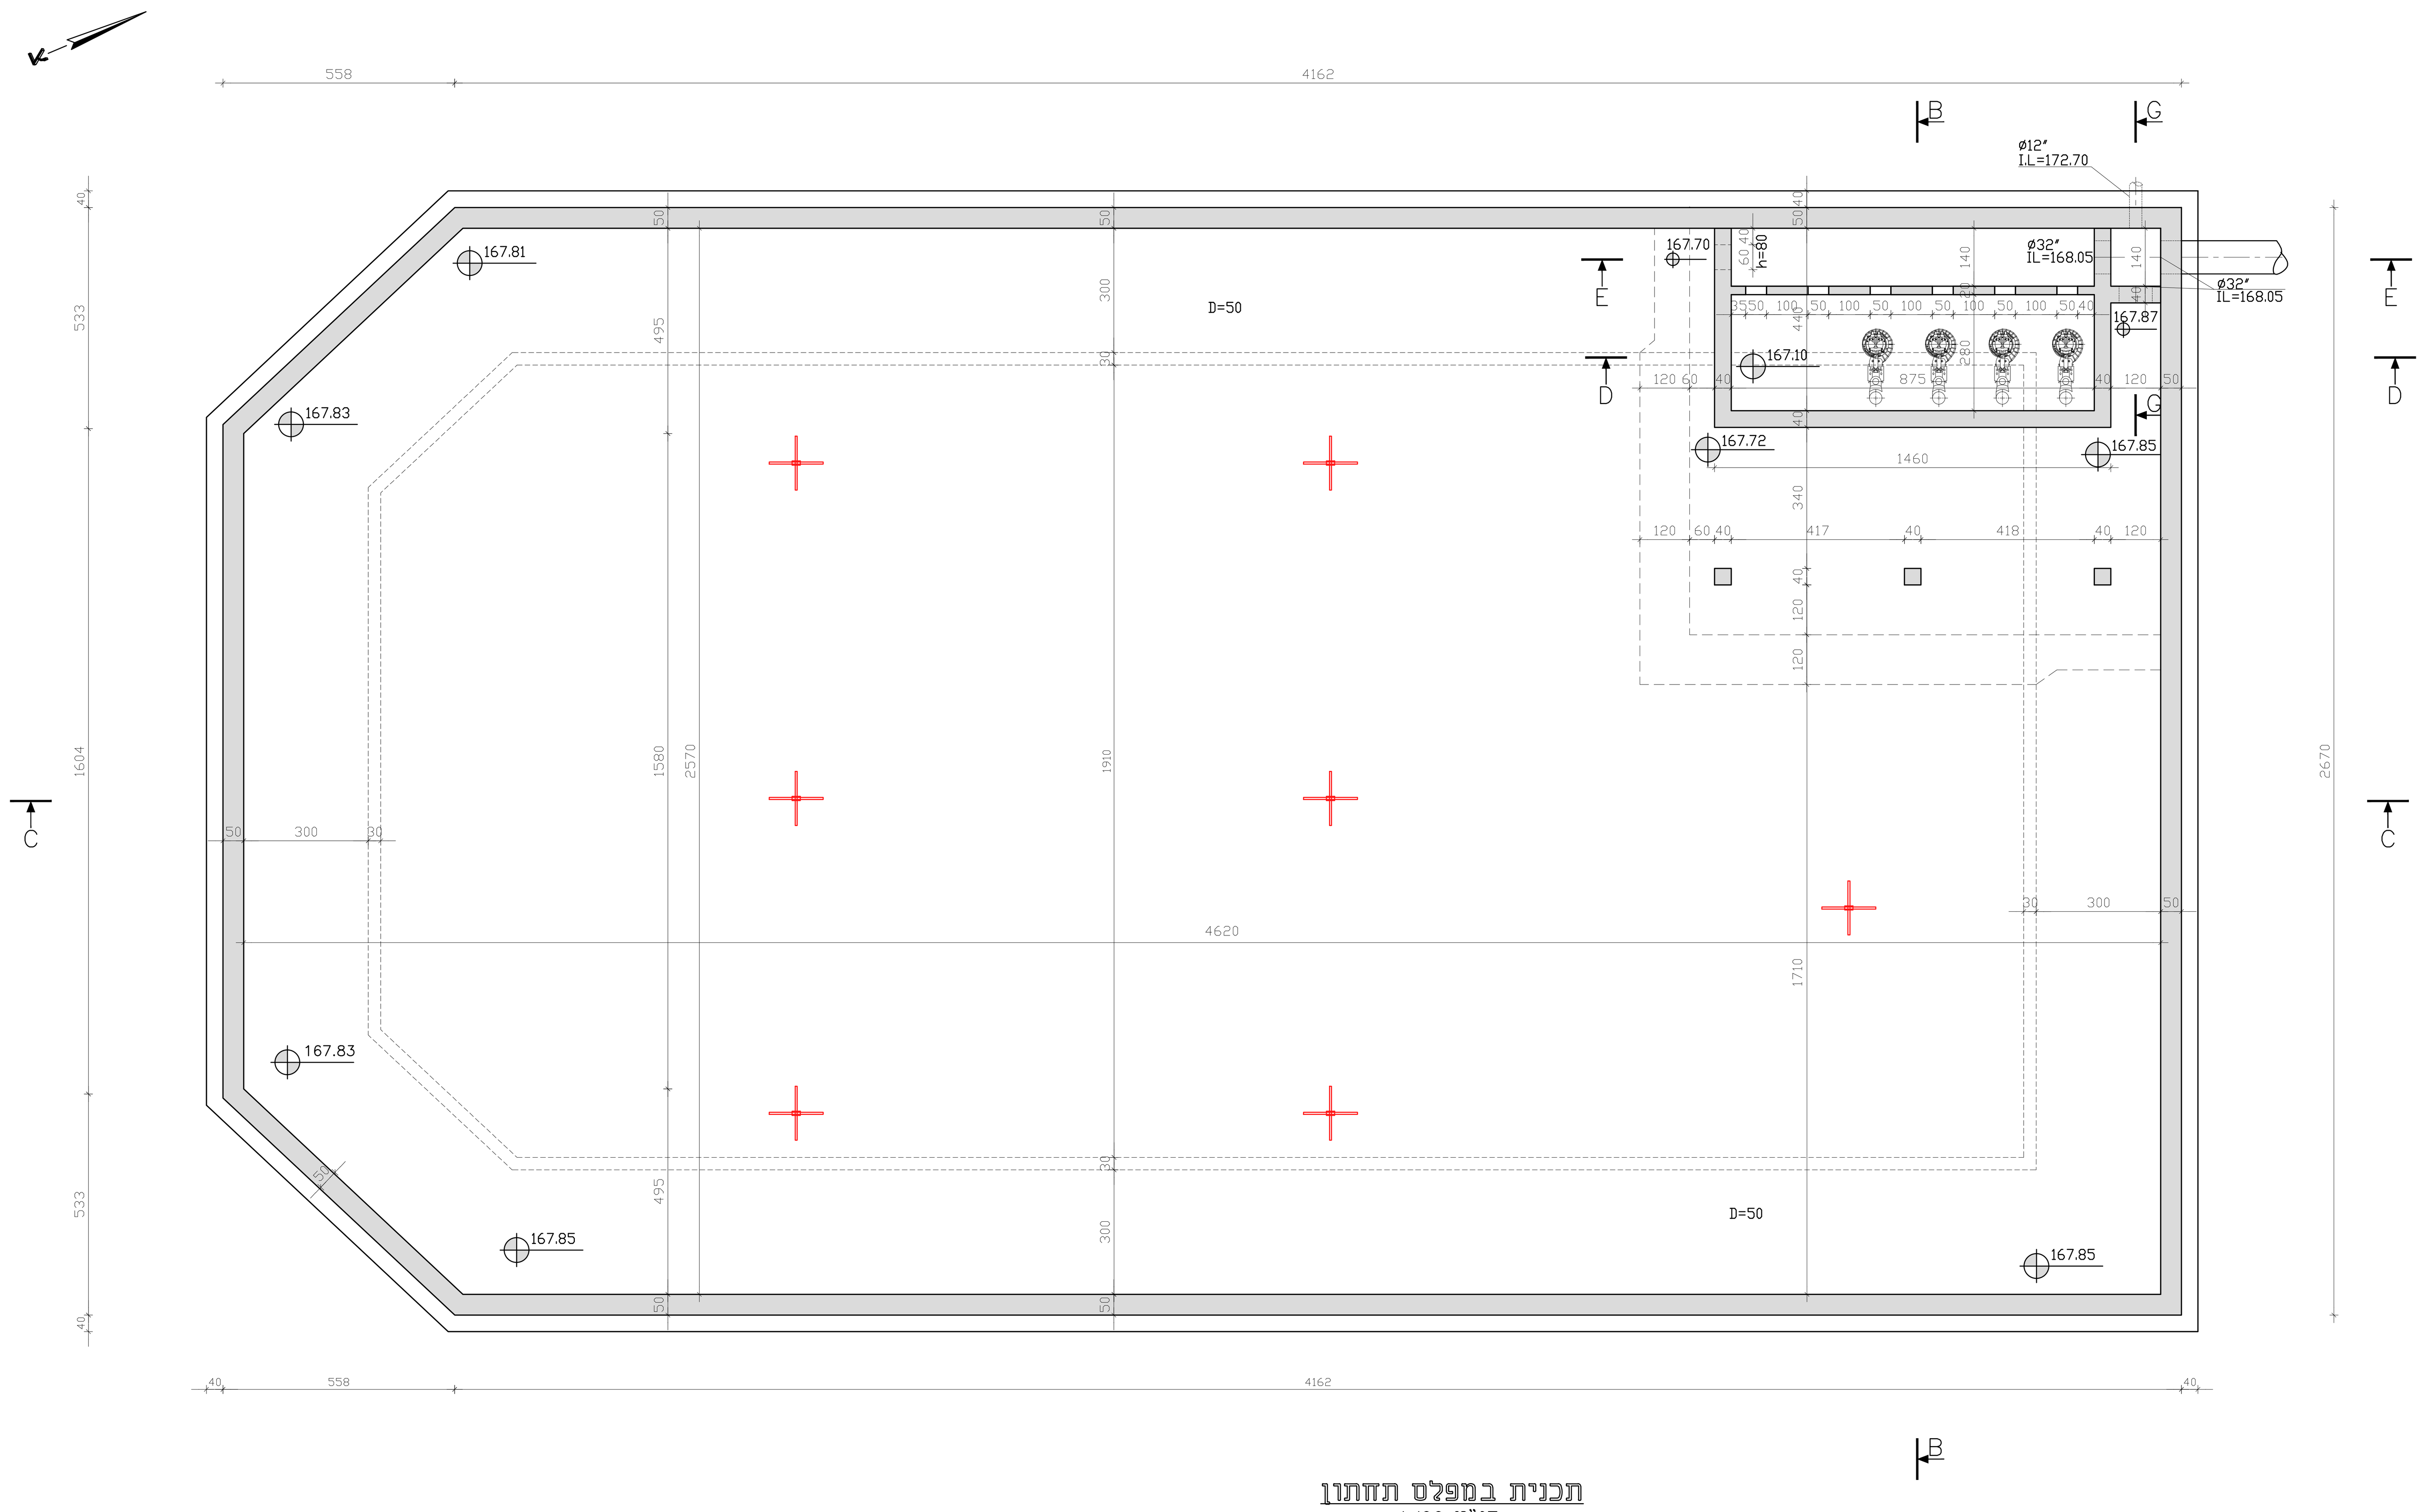


<u>תכנית במפלס תחתון</u>
קנ"מ 1:100

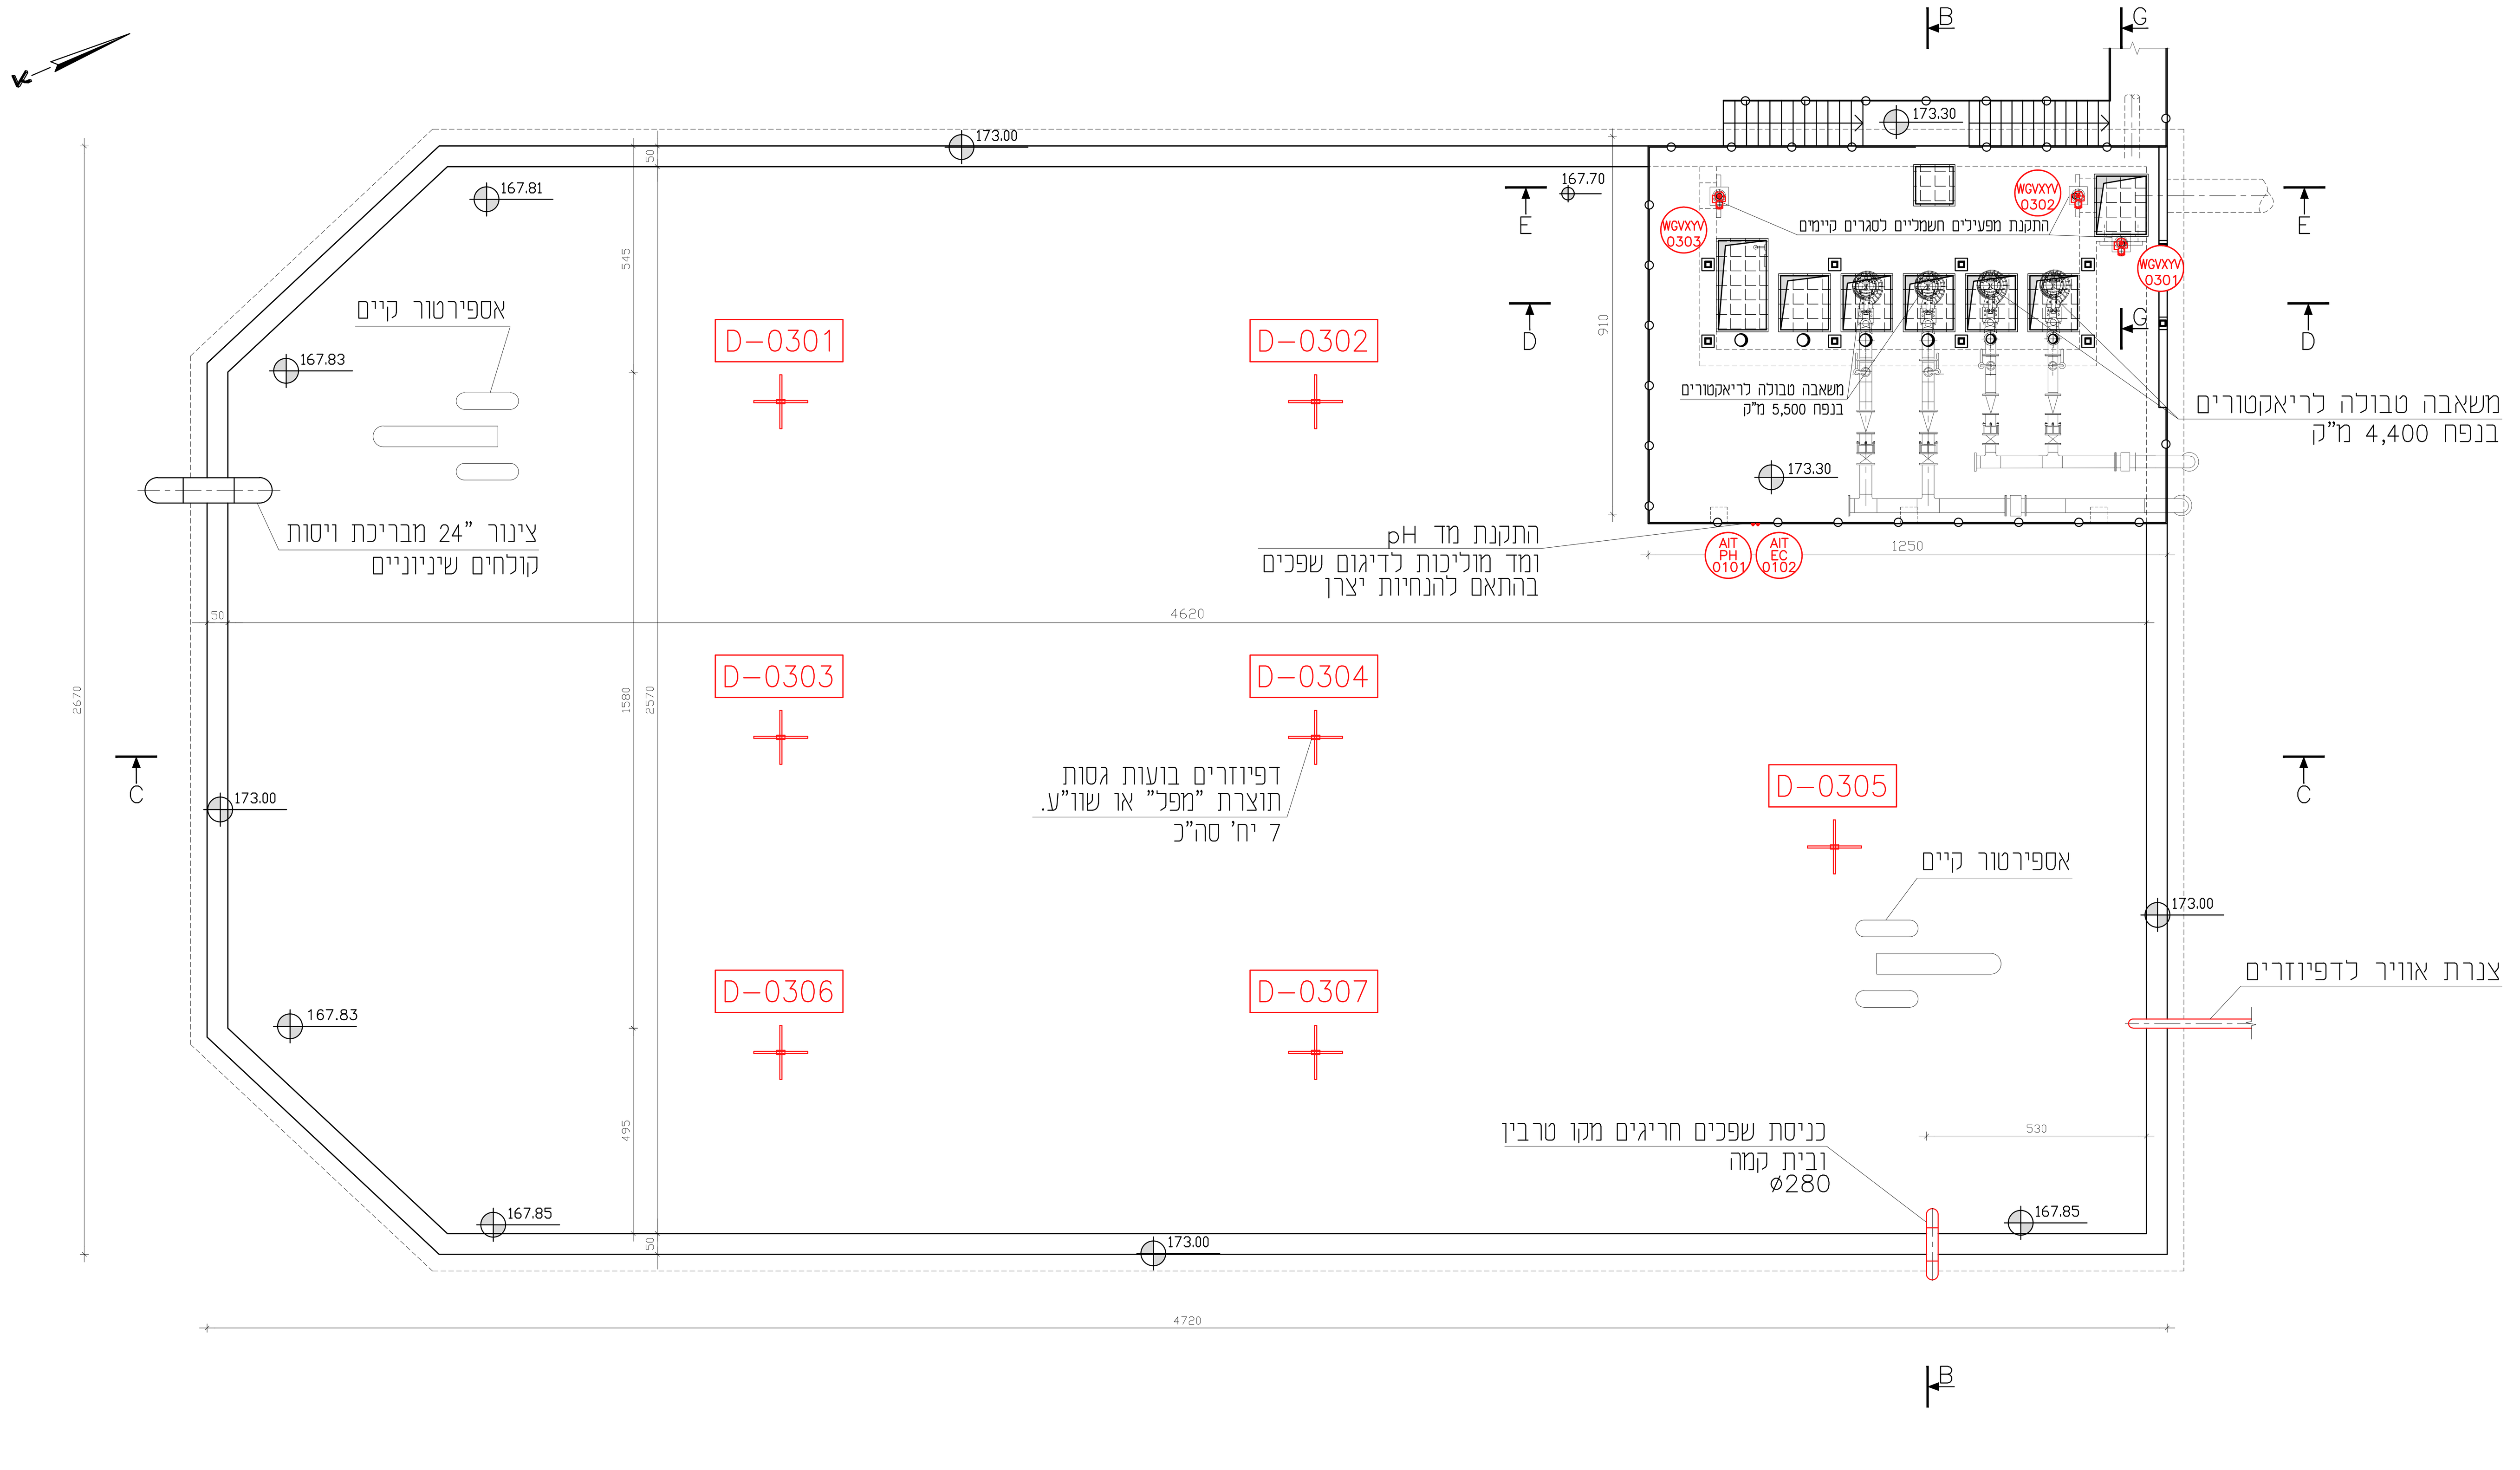

<u>מבט על</u>
קנ"מ 1:100

© DHV MED Ltd. This drawing may not be reproduced and or made public by print, photocopy, microfilm or any other means, without the prior written permission of DHV MED Ltd., and it may be not be used without such permission for any work other than the one for which it was made

מס'	תאריך	תכנן	שרטט	בקר	אשר	תיאור השינויים
1	04.10.23	א.ג.	א.ב.	א.י.	ח.ק.	למכרז

לעיון ○ | למכרז ● | לביצוע ○ | מהדורה/שינוי 1

פרויקט:
מט"ש רהט - שלב מיידי

שם התכנית:
מבנה בריכת ויסות
מבט על
תכנית מפלס תחתון

לקוח:
مياه رهط
מי רהט בע"מ

DHVMED
ENVIRONMENT.CONSULTING.ENGINEERING
רח' הפנינה 2 רעננה. בניין מייקרוסופט כניסה E
www.dhvmed.com 09-8853901 פקס. 09-8852312 טל.

levels in : m
measures in: cm
scale : 1:100

drawing size	project number
A1	1768-001

file number	drawing number
1768-001-820-203-001	1768-001-820-203-001

100 mm.