


מבט על
קנ"מ 1:50

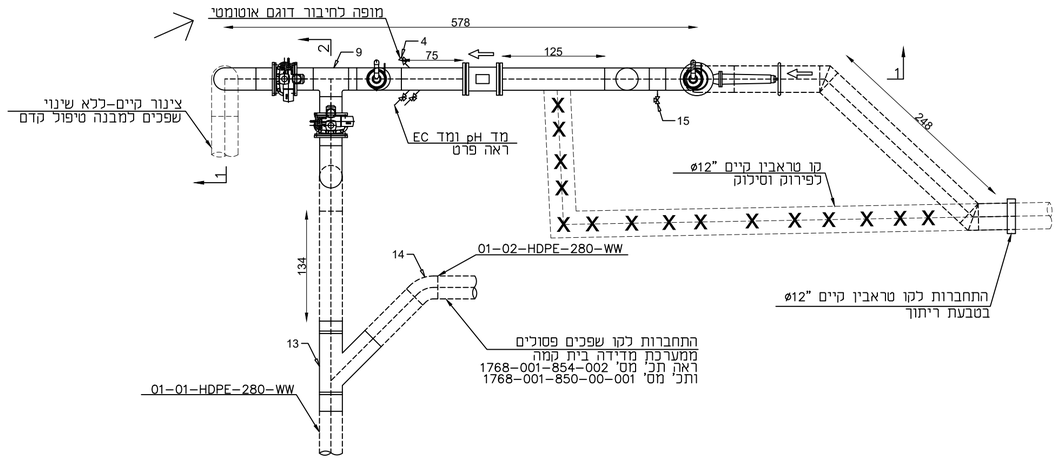


חתך 1-1
קנ"מ 1:50

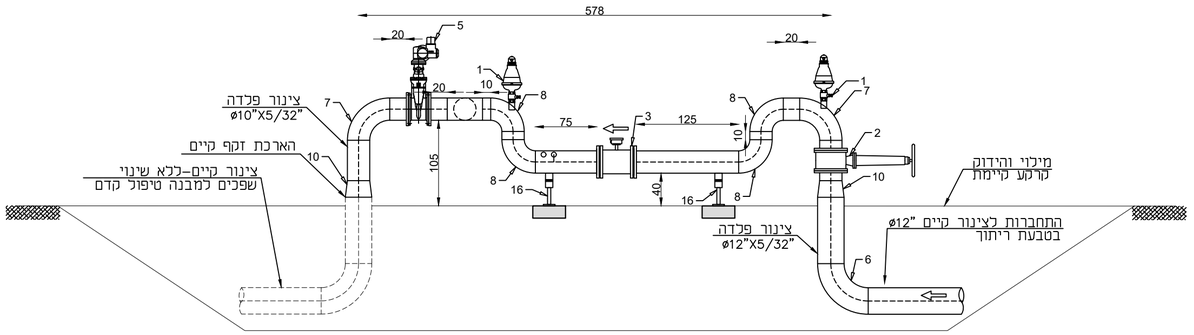

חתך 2-2
קנ"מ 1:50

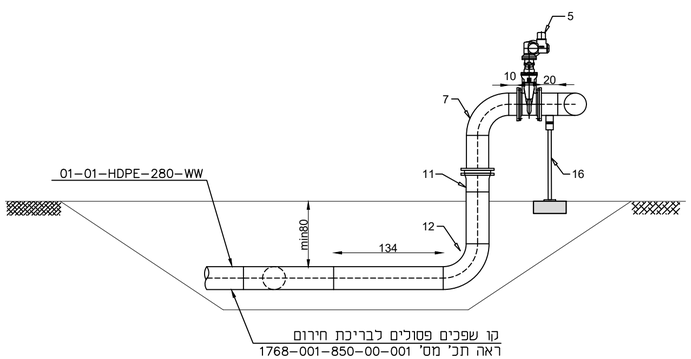


פרט תמיכה לצנרת
ללא קנ"מ

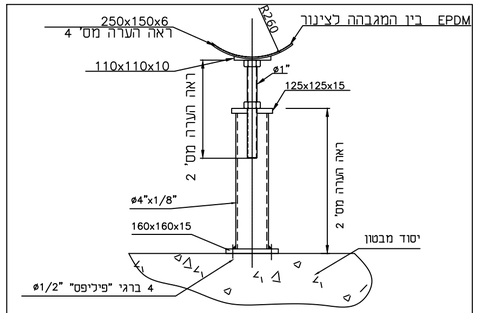

הערות:
1. כל המידות במ"מ.
2. המידות יתאמו כנדרש השטח.
3. כל חלקי המתכת יהיו מגולבנים לאחר ניקוי חול וצבועים בשתי שכבות צבע אפוקסי.

פרט מד EC ומד pH
ללא קנ"מ

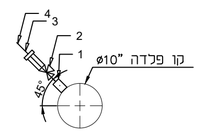

רשימת אביזרים

מס'	תיאור	דרג	קוטר	כמות	הערות
1	מופה לריתוך מפלדה מגולוונת	PN-10	1 1/2"	2	
2	ברז כדורי	PN-10	1 1/2"	2	
3	מד pH			1	עפ"י מפרט טכני
4	מד EC			1	עפ"י מפרט טכני

רשימת אביזרים

מס'	תיאור	דרג	קוטר	כמות	הערות
1	שסתום אוויר+מופה לריתוך+ברז כדורי	PN-10	2"	2	
2	מגוף טריז	PN-10	10"	1	אביזר קיים להעתקה
3	מד ספיקת שפכים KROHNE	PN-10	10"	1	אביזר קיים להעתקה
4	מופה לריתוך מפלדה מגולוונת	PN-10	1 1/2"	1	
5	מגוף טריז+מפעיל חשמלי	PN-10	10"	2	עפ"י מפרט טכני
6	קשת 90 מ R=1.5D	STD	12"	1	
7	קשת 90 מ R=1.5D	SCH-40	10"	3	
8	קשת 90 מ R=D	SCH-40	10"	4	
9	מסעף T	SCH-40	10"	1	
10	מעבר קוטר קונצנטרי	STD	12"X10"	2	
11	מתאם אוגן ארוך+אוגן פלדה	SDR-17	280 מ"מ	1	
12	קשת 90 פוליאתילן	SDR-17	280 מ"מ	1	
13	מסעף אפסילון 45	SDR-17	280 מ"מ	1	
14	קשת 45 פוליאתילן	SDR-17	280 מ"מ	1	
15	ברז כדורי לדיגום+מופה לריתוך	PN-10	1"	1	
16	רגל תמיכה לצינור			3	לפי פרט

רשימת אוגנים

תיאור	דרג	קוטר	כמות	הערות
אוגן מחליק פלדה	PN-10	10"	9	

הערות

1. חיבור מד EC+pH לפי הנחיות יצרן.
2. חיבור דוגם אוטומטי לפי הנחיות יצרן.

© DHV MED Ltd.
This drawing may not be reproduced and or made public by print, photocopy, microfilm or any other means, without the prior written permission of DHV MED Ltd., and it may be not be used without such permission for any work other than the one for which it was made

מס'	תאריך	תכנן	שרטט	בקר	אשר	תיאור השינויים
1	02.10.23	א.ג.	א.ש	י.ס.	ח.ק.	למכרז

לעיון ○ למכרז ● לביצוע ○ מהדורה/שינוי △

פרויקט:
מט"ש רהט- שלב מיידי

שם התכנית:
פרט מערכת מדידה טראבין

לקוח:
מי רהט בע"מ

DHVMED
ENVIRONMENT.CONSULTING.ENGINEERING
רח' הפנינה 2, רעננה
טל. 09-8852312 פקס. 09-8853901 www.dhvmed.com

levels in : measures in: cm scale : 1:50	drawing size	project number 1768-001
file number 1768-001-854-00-001		drawing number 1768-001-854-00-001