
פרט 3 - פיקוד משאבה למי נטל GF-SP-0(n)

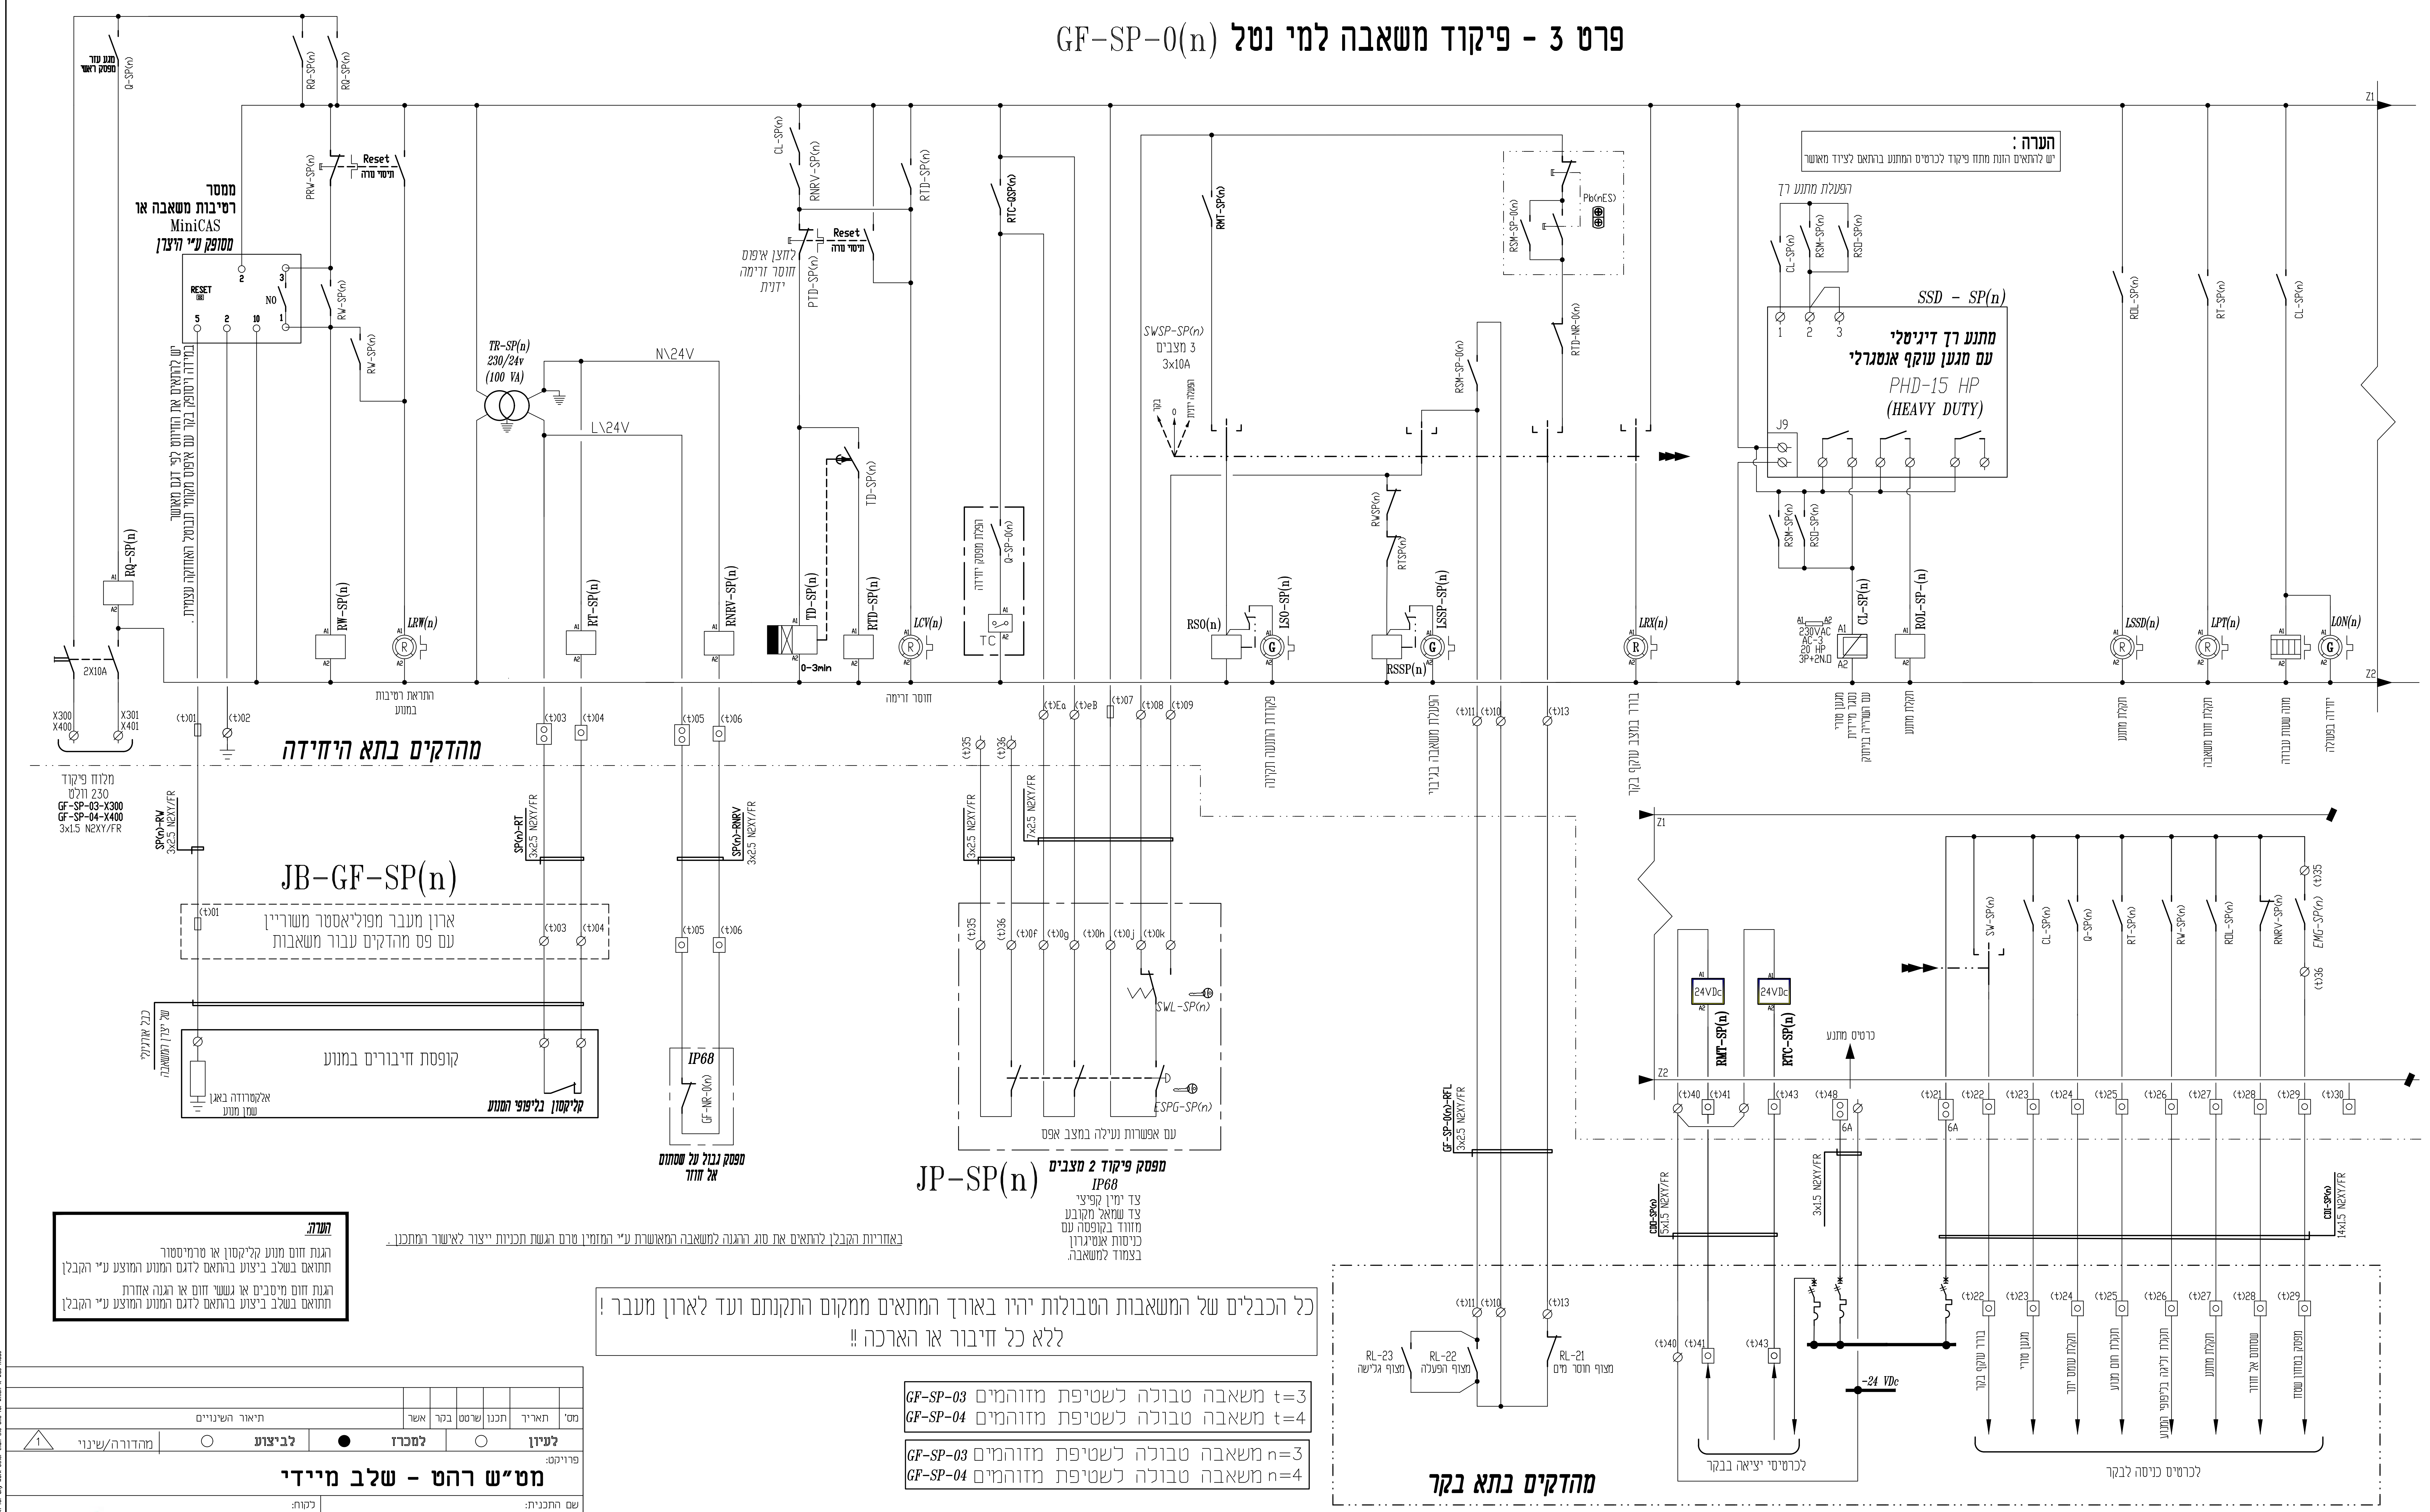

הערה:

הגנת חום מנוע קליקסון או טרמיסטור
תתואם בשלב ביצוע בהתאם לדגם המנוע המוצע ע"י הקבלן

הגנת חום מיסבים או גששי חום או הגנה אחרת
תתואם בשלב ביצוע בהתאם לדגם המנוע המוצע ע"י הקבלן

באחריות הקבלן להתאים את סוג ההגנה למשאבה המאושרת ע"י המזמין טרם הגשת תכניות ייצור לאישור המתכנן .

כל הכבלים של המשאבות הטבולות יהיו באורך המתאים ממקום התקנתם ועד לארון מעבר !
ללא כל חיבור או הארכה !!

GF-SP-03 משאבה טבולה לשטיפת מזוהמים t=3
GF-SP-04 משאבה טבולה לשטיפת מזוהמים t=4

GF-SP-03 משאבה טבולה לשטיפת מזוהמים n=3
GF-SP-04 משאבה טבולה לשטיפת מזוהמים n=4

מס'	תאריך	תכנן	שרטט	בקר	אשר	תיאור השינויים

לעיון ○ | למכרז ● | לביצוע ○ | מהדורה/שינוי 1

פרויקט: **מט"ש רהט - שלב מיידי**

שם התכנית: **פרט טיפוסי מטניעים**

לקוח: مياه رهط מי רהט בע"מ

DHVMED ENVIRONMENT.CONSULTING.ENGINEERING
רח' הפנינה 2 רעננה. בניין מיקרוסופט כניסה E
www.dhvmed.com 09-8853901 פקס. 09-8852312 טל.

levels in : m | measures in: m | scale : 1:1 | drawing size | project number 1768-001
file number 1768-001-882-00-003 | drawing number 1768-001-882-00-003

© DHV MED Ltd. This drawing may not be reproduced and or made public by print, photocopy, microfilm or any other means, without the prior written permission of DHV MED Ltd., and it may be not be used without such permission for any work other than the one for which it was made

סלימאן וישאחי-מהנדסים יועצים
הנדסת חשמל ובקרה
תכנון , יעוץ , פיקוח
רח' דרך החרושת 8 ת.ד.425 עכו 2451710
(04-9913446) 04-9919156
INFO@SW-ENG.CO.IL
Sleiman Weishahi

קנה מידה

הוכן עבור: **מי רהט**

נושא השרטוט: **פרט טיפוסי מטניעים**
הפרויקט: **שדרוג והרחבות מט"ש רהט**

sharef Oct 11, 2023 - 3:28pm
J:\38\3863\DWG\3863-20.dwg
File name:
j:\38\3863\dwg\3863-20.dwg Ver: 11.10.2023
שם הקובץ:

				תכנן	שרטט	ביקר	אישר
דף: 3	20	מספר השרטוט:	שם	סלימאן ו.	שריף בדראן	סלימאן ו.	סלימאן ו.
מתוך: 3	3863	מספר הפרויקט:	חתימה	סלימאן וישאחי	שריף בדראן	סלימאן וישאחי	סלימאן וישאחי
			תאריך	08.10.23	08.10.23	08.10.23	08.10.23

□ לביצוע | ■ למכרז | □ לאישור | □ לעיון

עידכון מס'	תאור העידכון	תאריך
1	עדכון כללי	11.10.2023