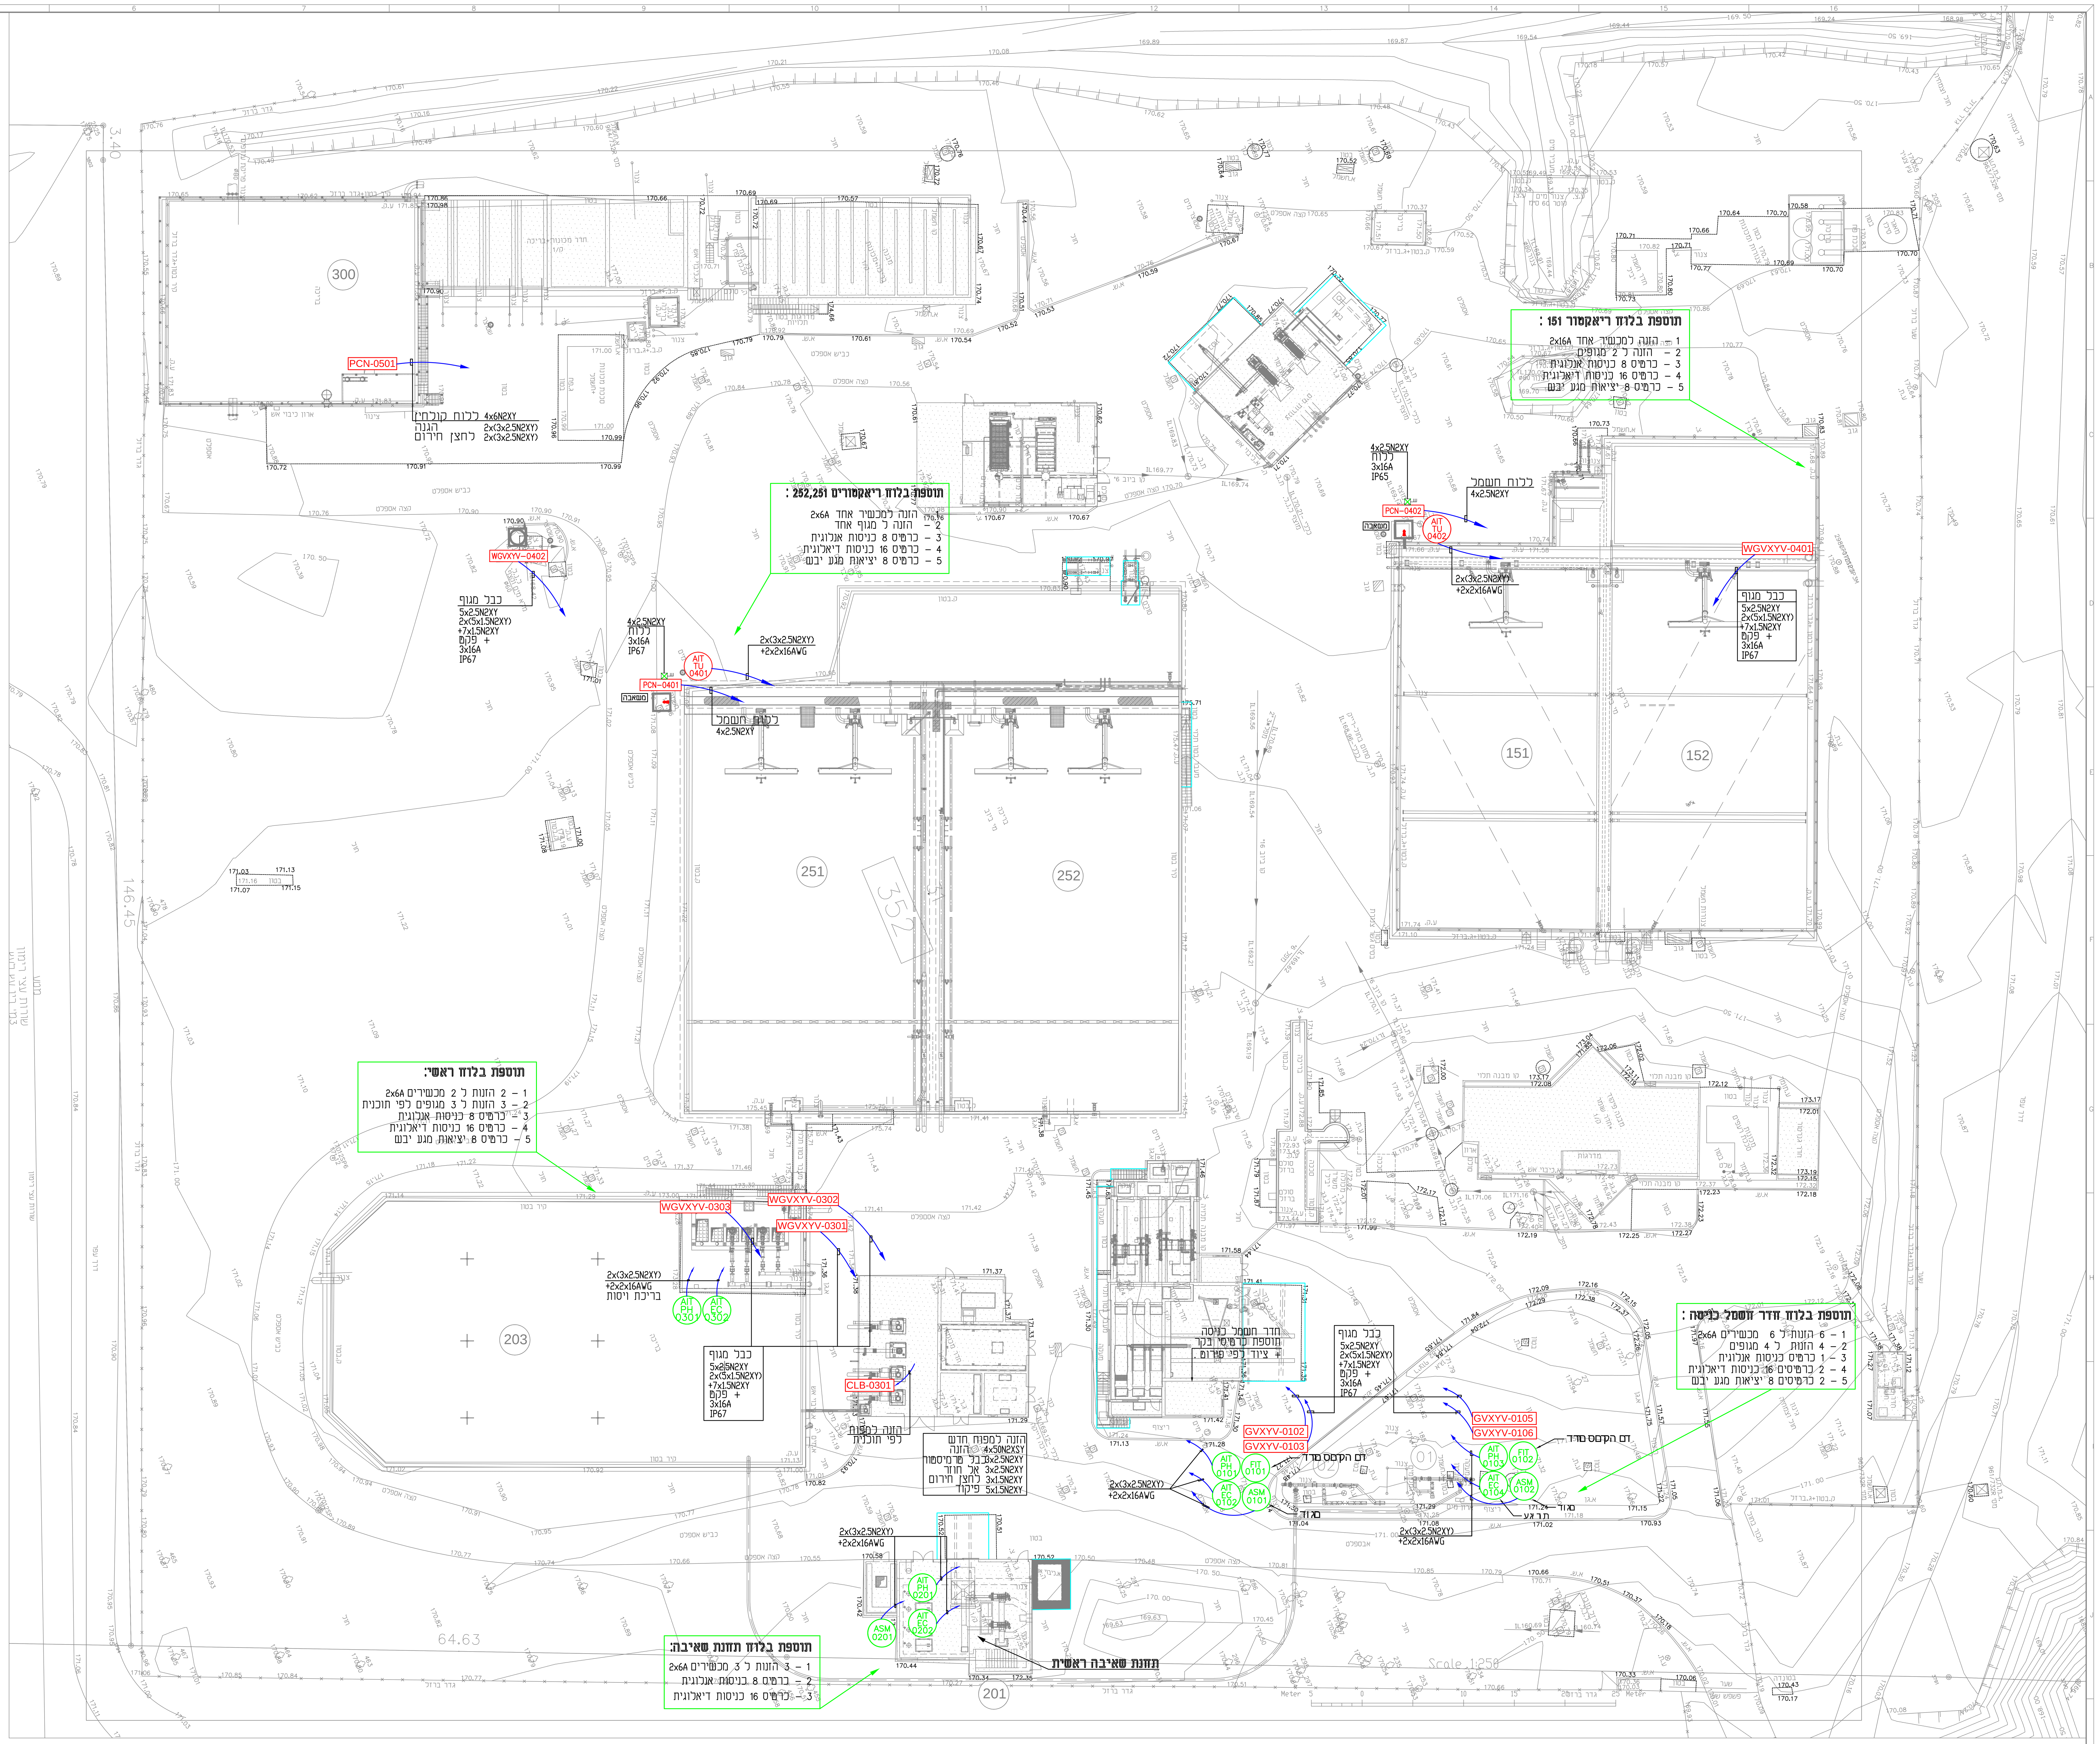


רשימת מערכות מדידת שפכים

01 מערכת מדידת שפכים בית קמה

02 מערכת מדידת שפכים טראבין

מקרא:

ציוד

מכשור

מס'	תאריך	תכנן	שרטט	בקר	אשר	תיאור השינויים

לעיון ○ | למכרז ● | לביצוע ○ | מהדורה/שינוי 1

פרויקט: **מט"ש רהט - שלב מיידי**

לקוח: מיאه رهط / מי רהט בע"מ

שם התכנית: **תוכנית פיתוח והזנות**

DHVMED
ENVIRONMENT.CONSULTING.ENGINEERING
רח' הפנינה 2 רעננה. בניין מייקרוסופט כניסה E
טל. 09-8852312 פקס. 09-8853901 www.dhvmed.com

levels in : m
measures in: m
scale : 1:250
drawing size: A0
project number: 1768-001
file number: 1768-001-880-00-002
drawing number: 1768-001-880-00-002

סלימאן וישאחי-מהנדסים יועצים
הנדסת חשמל ובקרה
תכנון, יעוץ, פיקוח
רח' דרך החרושת 8 ת.ד 425 עכו 2451710
(04-9913446) 04-9919156
INFO@SW-ENG.CO.IL

Sleiman Weishahi

קנה מידה: 1:250

הוכן עבור: **מי רהט**

הפרויקט: **שדרוג והרחבות מט"ש רהט**

נושא השרטוט: **תוכנית פיתוח והזנות**

sharef Oct 11, 2023 - 3:29pm
J:\38\3863\DWG\3863-50.dwg

File name: / שם הקובץ:

דף: 1 | מספר השרטוט: 50
מתוך: 1 | מספר הפרויקט: 3863

	תכנן	שרטט	בקר	אישר
שם	סלימאן ו.	שריף.ב	סלימאן ו.	סלימאן ו.
חתימה				
תאריך	08.10.23	08.10.23	08.10.23	08.10.23

לעיון ☐ | לאישור ☐ | למכרז ■ | לביצוע ☐

עידכון מס'	תאור העידכון	תאריך
1	עדכון כללי	11.10.2023