קו מים 315 מ"מ
L=900.0m

TL=255.00

TL=240.00

TL=248.00

קו מים 450 מ"מ
L=2,600 m

TL=247.00

קו מים 630 מ"מ
L=280 m

TL=261.00

שלב ד'

שלב ג'

שלב ב'

שלב א'

קו אספקת מים 16"
למתחם 11 מבריכת
מקורות מתוכננת
אורך 2600 מ'

בריכת מקורות מתוכננת 12,5000 מ"ק

אז"ת עידן הנגב


קו מים מקורות 20"

קו מים מקורות 24"

קו מים מקורות 20"

קו מים מקורות 24"

M.B.T. CONSULTING ENGINEERS
WATER SUPPLY, DRAINAGE, SEWAGE
מהנדסים יועצים

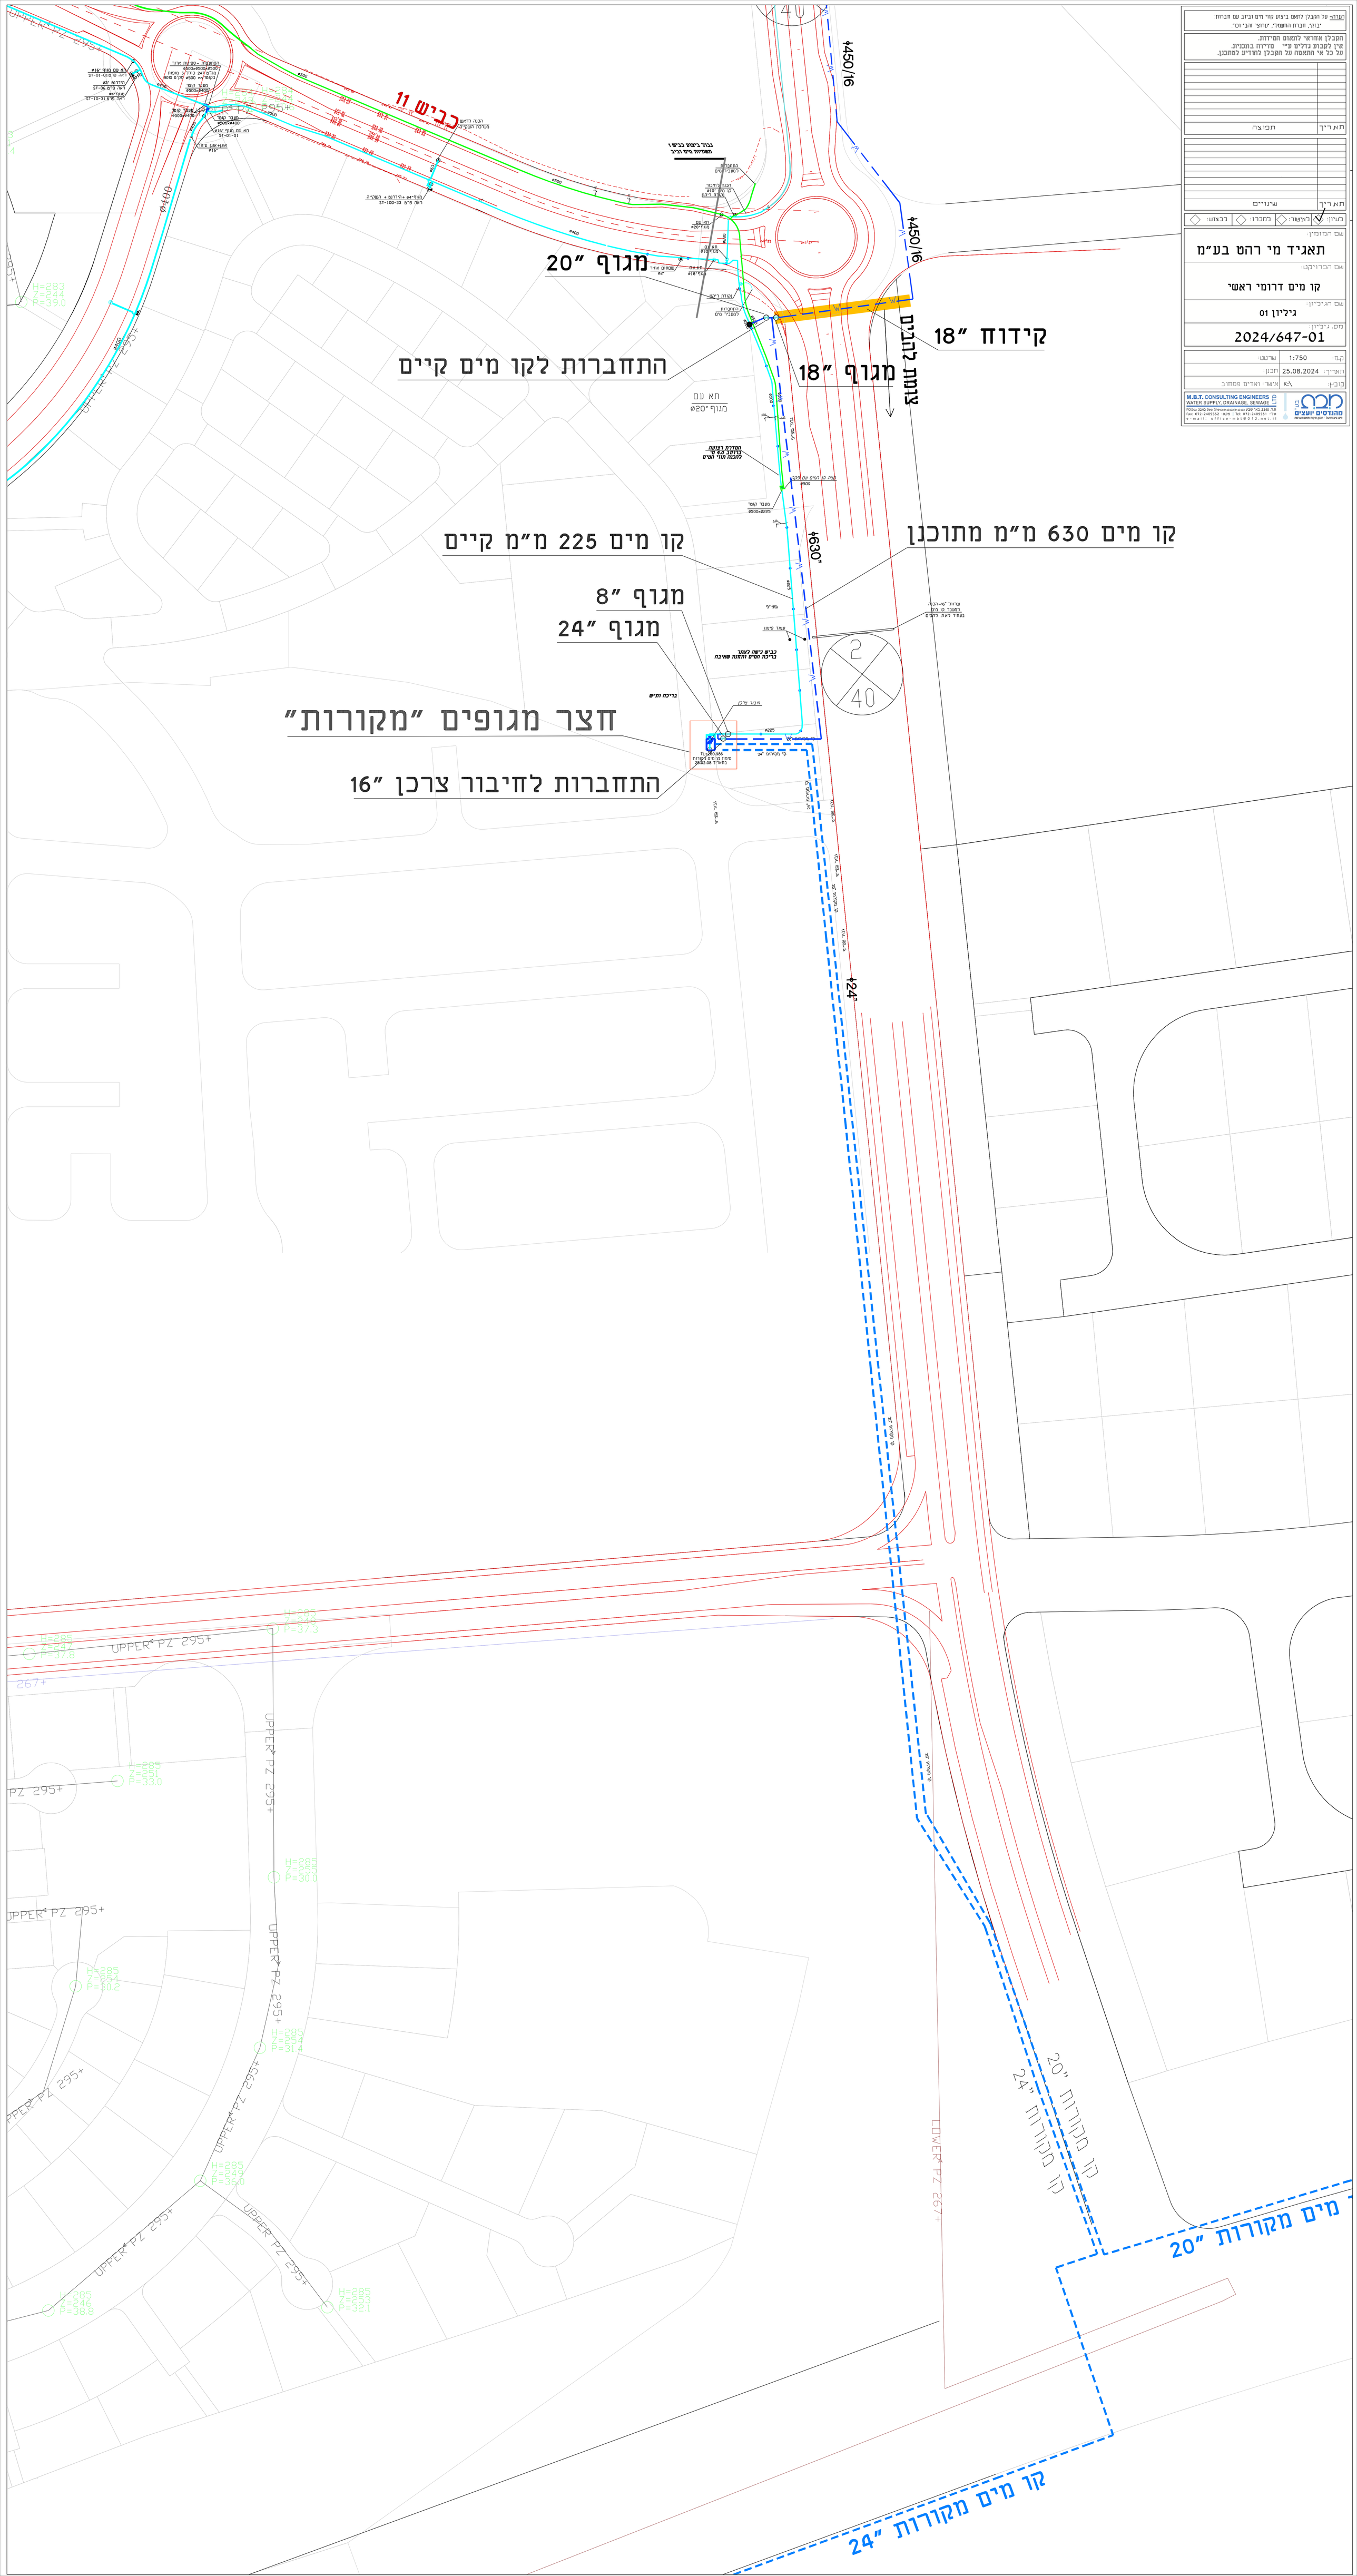

מקרא	על הסכנ לחוש בדגש טרי מים וביוב עם מברות "ביוב מברת המשקה "שרוך שבר וכני
הסכנן אחראי למשנה הסיידות.	
אין לקבוע נתונים מדי מדידה בתכנית.	
על כל אי התאמה על הסכנן להודיע למתכנן.	

תא.ריך	תכוצה
תא.ריך	שרנויים

בעיון: ראשוני ◇ כמכרי ◇ בכצוע ◇

שם הכזמין:
תאגיד מי רהט בע"מ

שם הכרויקט:
קו מים דרומי ראשי

שם הרגיין:
גיבעון 01

מס.ר'יקט:
2024/647-01

קנ"מ: 1:750	שרטט:
תאריך: 25.08.2024	תכנן:
בובע: KA	אשור: ראדים פסחוב

M.B.T. CONSULTING ENGINEERS
WATER SUPPLY, DRAINAGE, SEWAGE
מהנדסים יועצים

שמור זה הבנוי לשפוך בשפוך שרים ונוכן עם הנחיות
ניתוי. תכנית המשרד. שימוש הכי יפה.

תכנית אחראי למשמש המידות.
אין לבצע נדרים ע"י. בדיקה בתכנית.
על כל אי התאמות יש לתכנן למדיים למתכנן.

תאריך	תכונה
תאריך	שרטים

נתון ✓ | לאישור ◇ | נסיבתי ◇ | בלעדי ◇

שם המזמין:
תאגיד מי רחט בע"מ


שם הפרויקט:
קו מים דרומי ראשי

שם הגרפיקה:
תכנית כללית

מס. גרפיקה:
2024/647-02

קנ"מ 1:750 | שרטוט
תאריך 25.08.2024 | תכנון
גרסה א/1 | שרטוט: ואורים מחדש

M.B.T. CONSULTING ENGINEERS
WATER SUPPLY, DRAINAGE, ROADS LTD.
מהנדסים יועצים

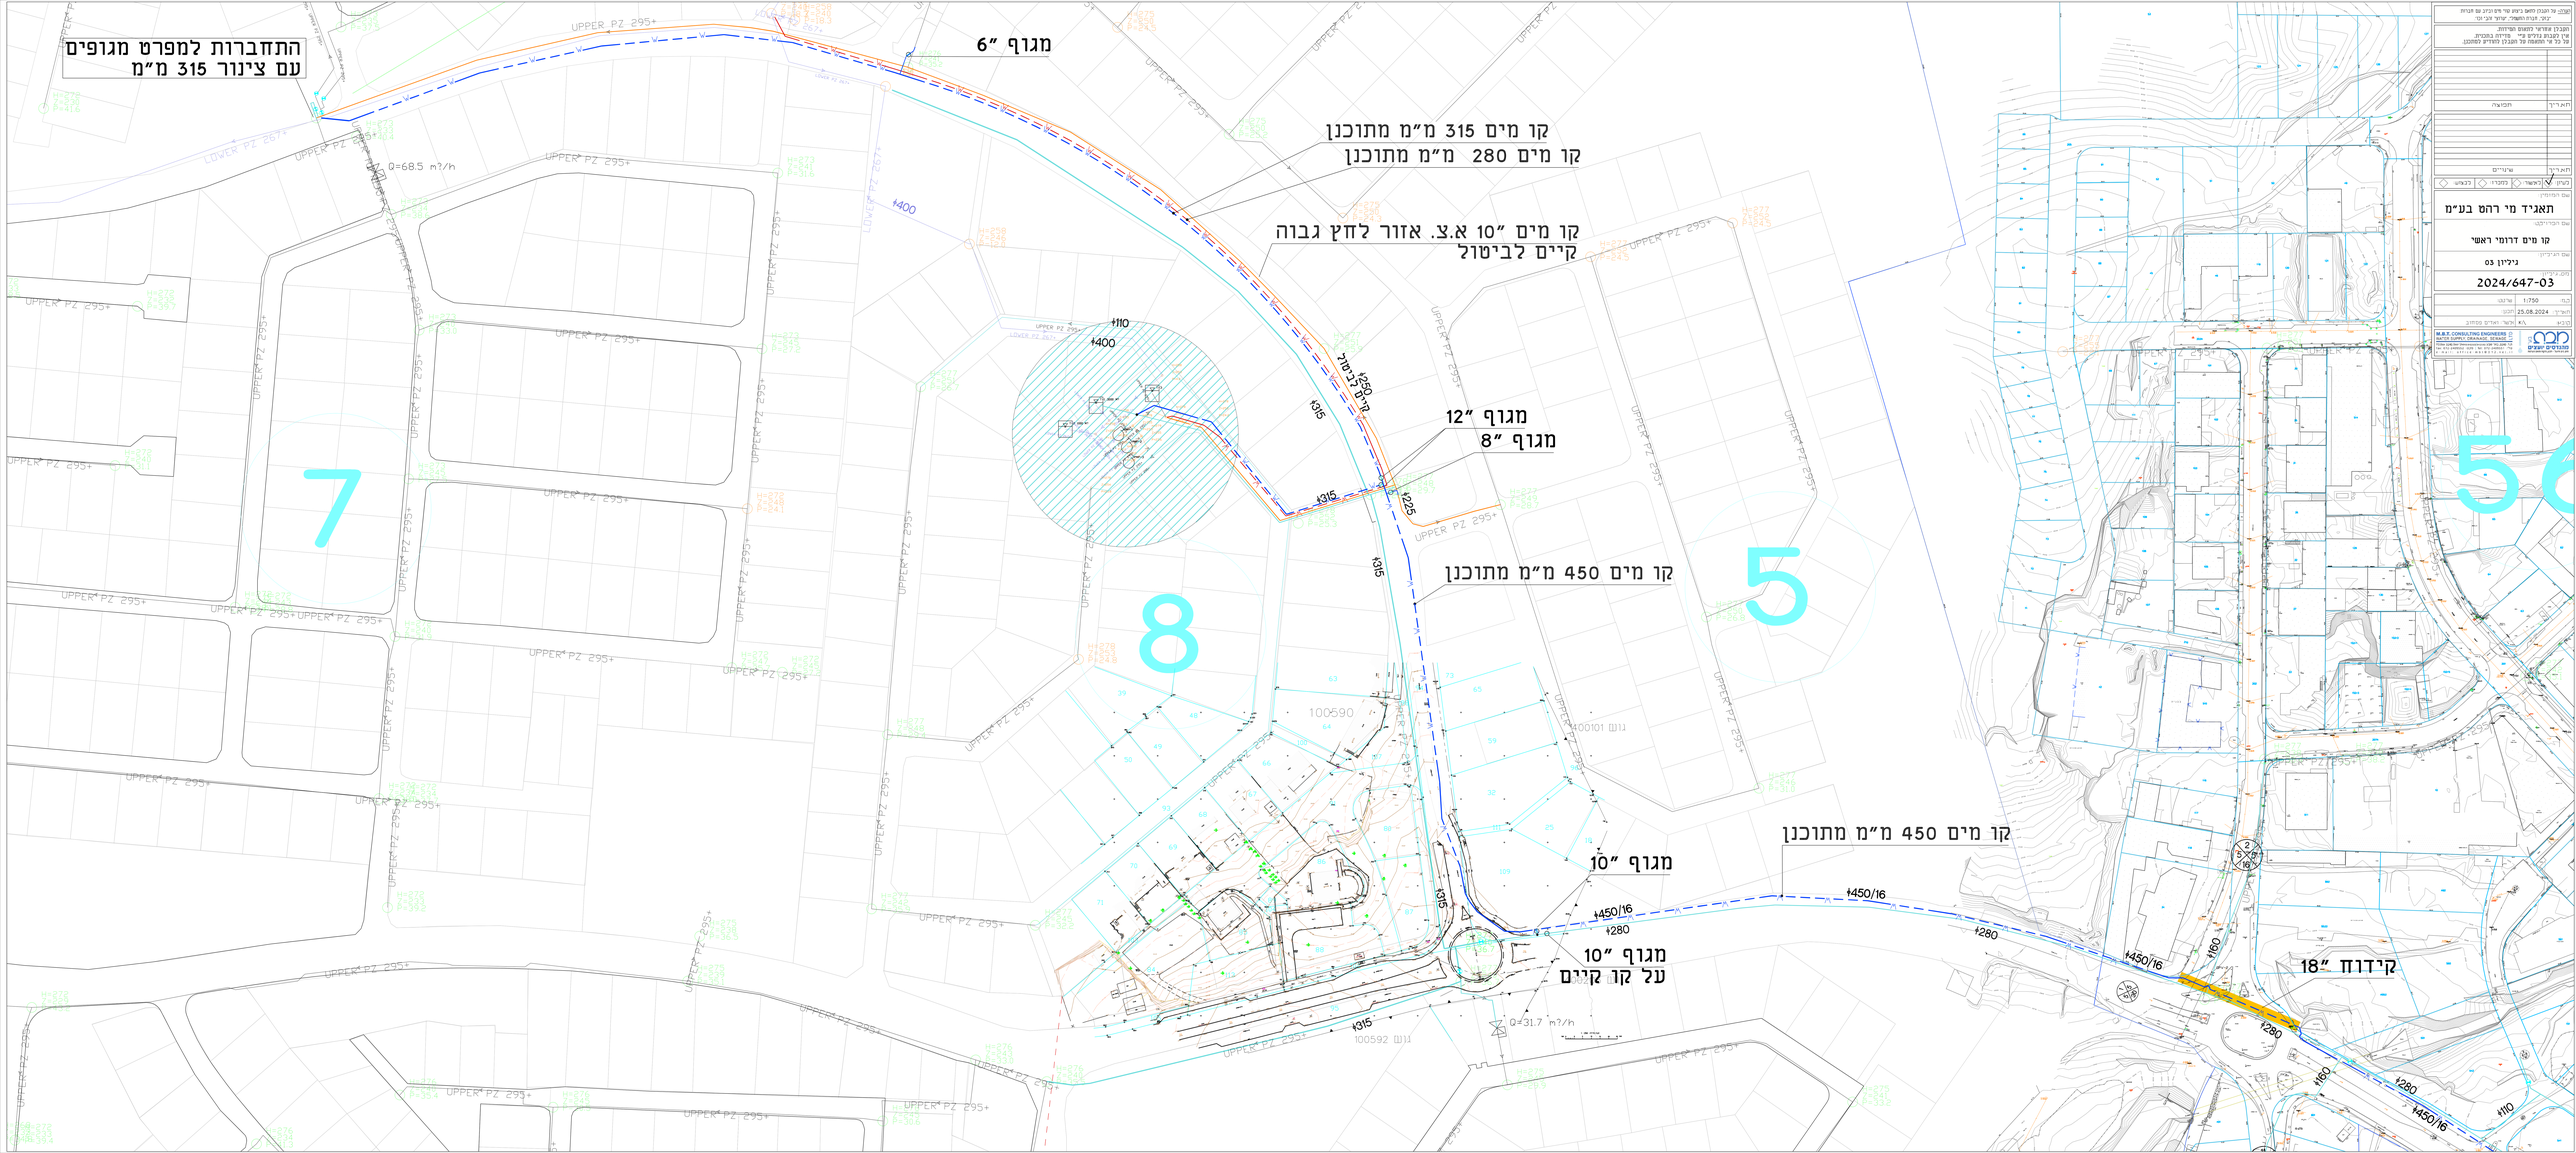
התחברות למפרט מגופים
עם צינור 315 מ"מ
מגוף "6
קו מים 315 מ"מ מתוכנן
קו מים 280 מ"מ מתוכנן
קו מים "10 א.צ. אזור לחץ גבוה
קיים לביטול
קו מים דרומי ראשי
גיליון 03
2024/647-03
25.08.2024
תאגיד מי רהט בע"מ
מגוף "12
מגוף "8
קו מים 450 מ"מ מתוכנן
מגוף "10
מגוף "10
על קו קיים
קידוח "18
Q=68.5 m³/h
Q=31.7 m³/h
7
8
5
56